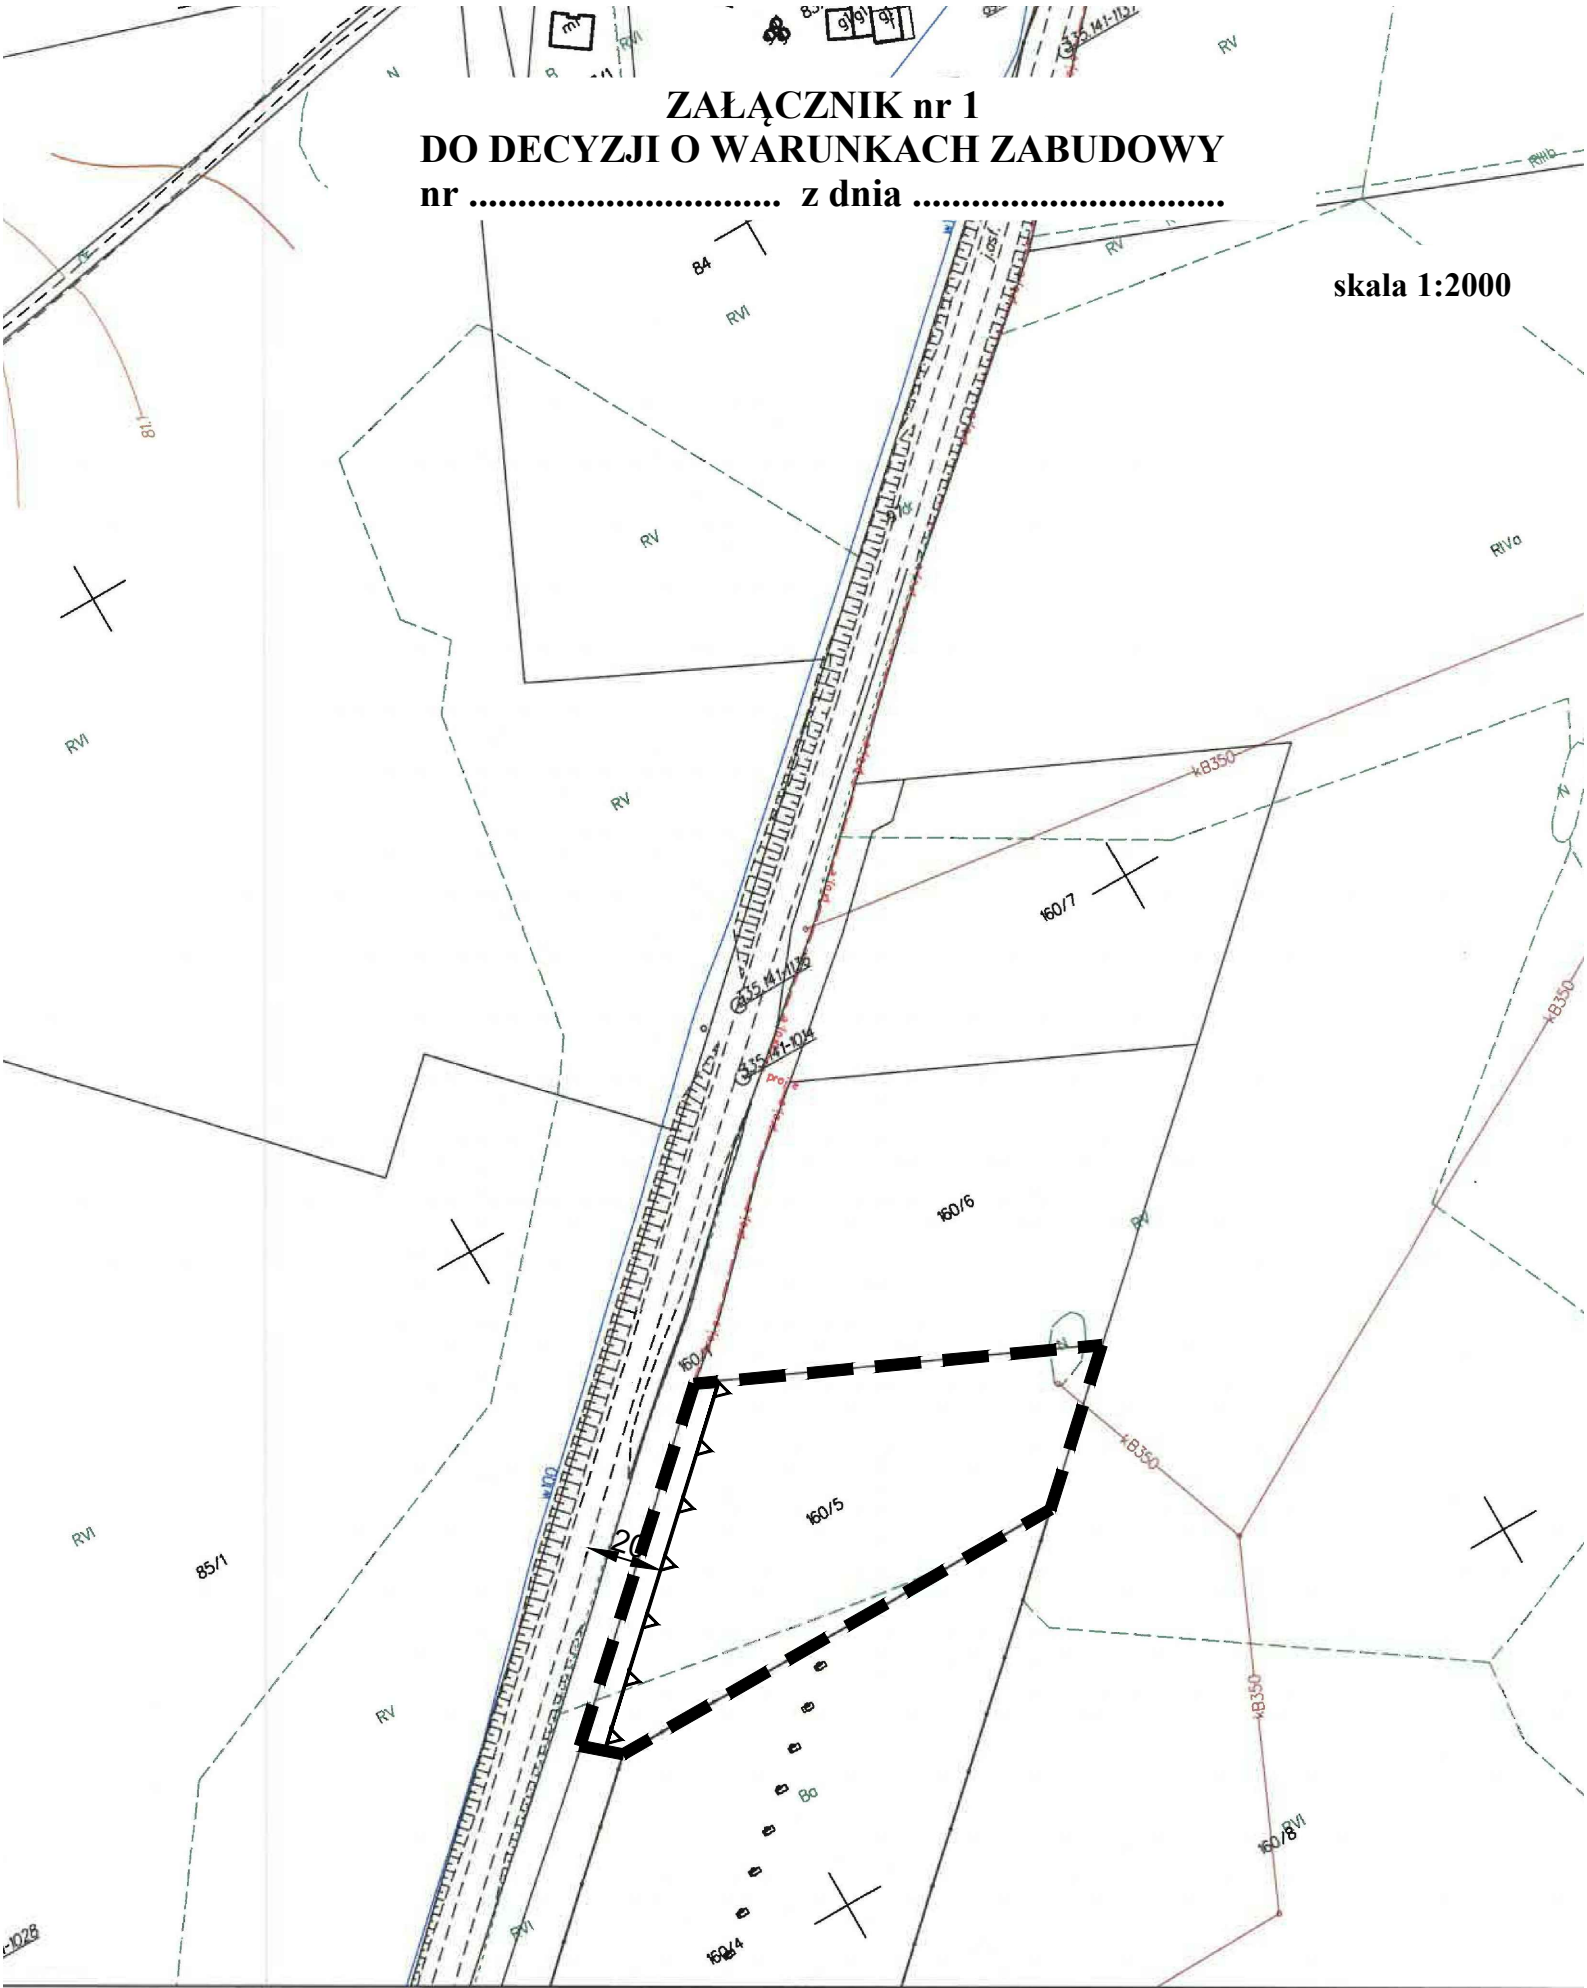

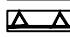


ZAŁĄCZNIK nr 1
DO DECYZJI O WARUNKACH ZABUDOWY
nr z dnia

skala 1:2000



LEGENDA

-  Linie rozgraniczające teren inwestycji
-  Nieprzekraczalna linia zabudowy