


Starosta
Starogard
Wielki Bukowiec 2361/2/3
13.10.2023
Siergielew

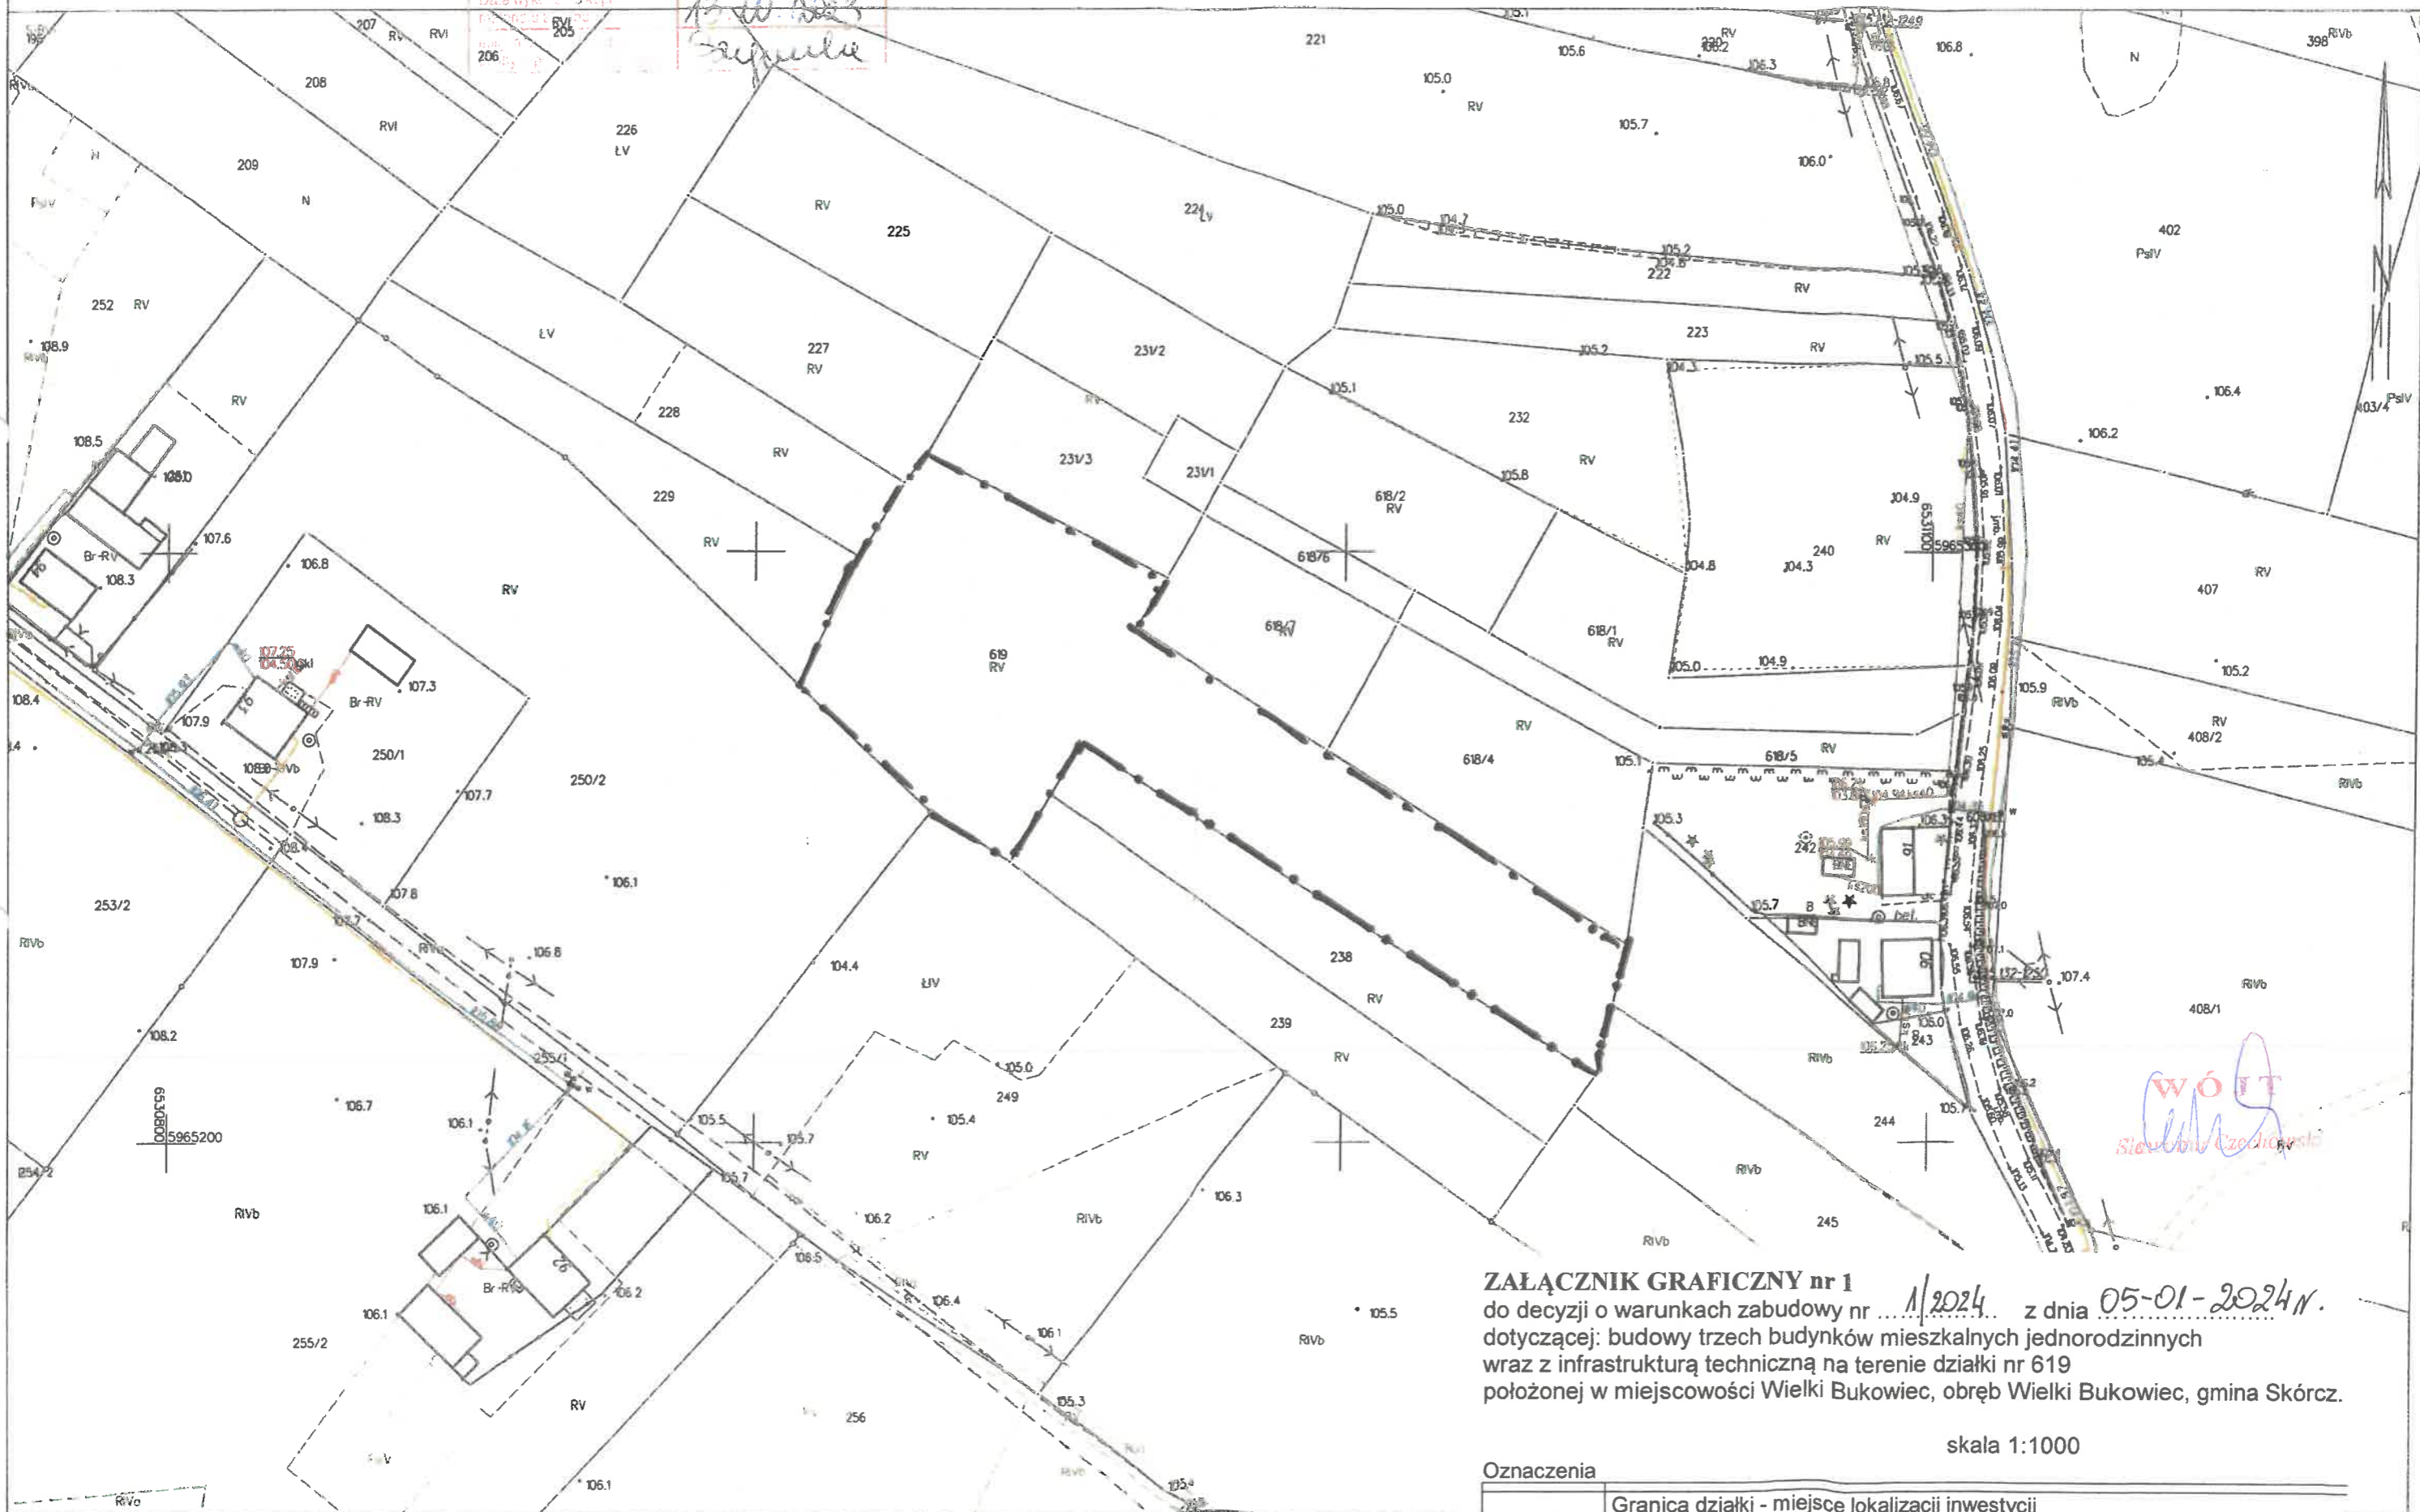

WÓJT
Siergielew

ZALĄCZNIK GRAFICZNY nr 1 do decyzji o warunkach zabudowy nr ... 1/2024 ... z dnia 05-01-2024 r.
dotyczącej: budowy trzech budynków mieszkalnych jednorodzinnych
wraz z infrastrukturą techniczną na terenie działki nr 619
położonej w miejscowości Wielki Bukowiec, obręb Wielki Bukowiec, gmina Skórcz.

skala 1:1000

Oznaczenia	
	Granica działki - miejsce lokalizacji inwestycji