


MAPA DO CEŁÓW INFORMACYJNYCH
SKALA 1:1000

układ wsp. płaskich: PL-ETRF89, układ wsp. płaskich: PL-2000 strefa 6 (18°), układ wys.: PL-EVRF 2007-NH
obr. Kranek 0003; dz. 142/4
Sekcje mapy: 6.208.25.01.4

Organ prowadzący państwowy zasób geodezyjny i katastralny	Starosta Starogardzki
Identyfikator zvidenencyjny miejscowości	44-1664-01-001-001
Nazwa miastaru z zscbu	06.06.2015
Data wykonania: kod miastaru z zscbu	R2015
Imię i nazwisko i podz osoby reprezentującej organ	

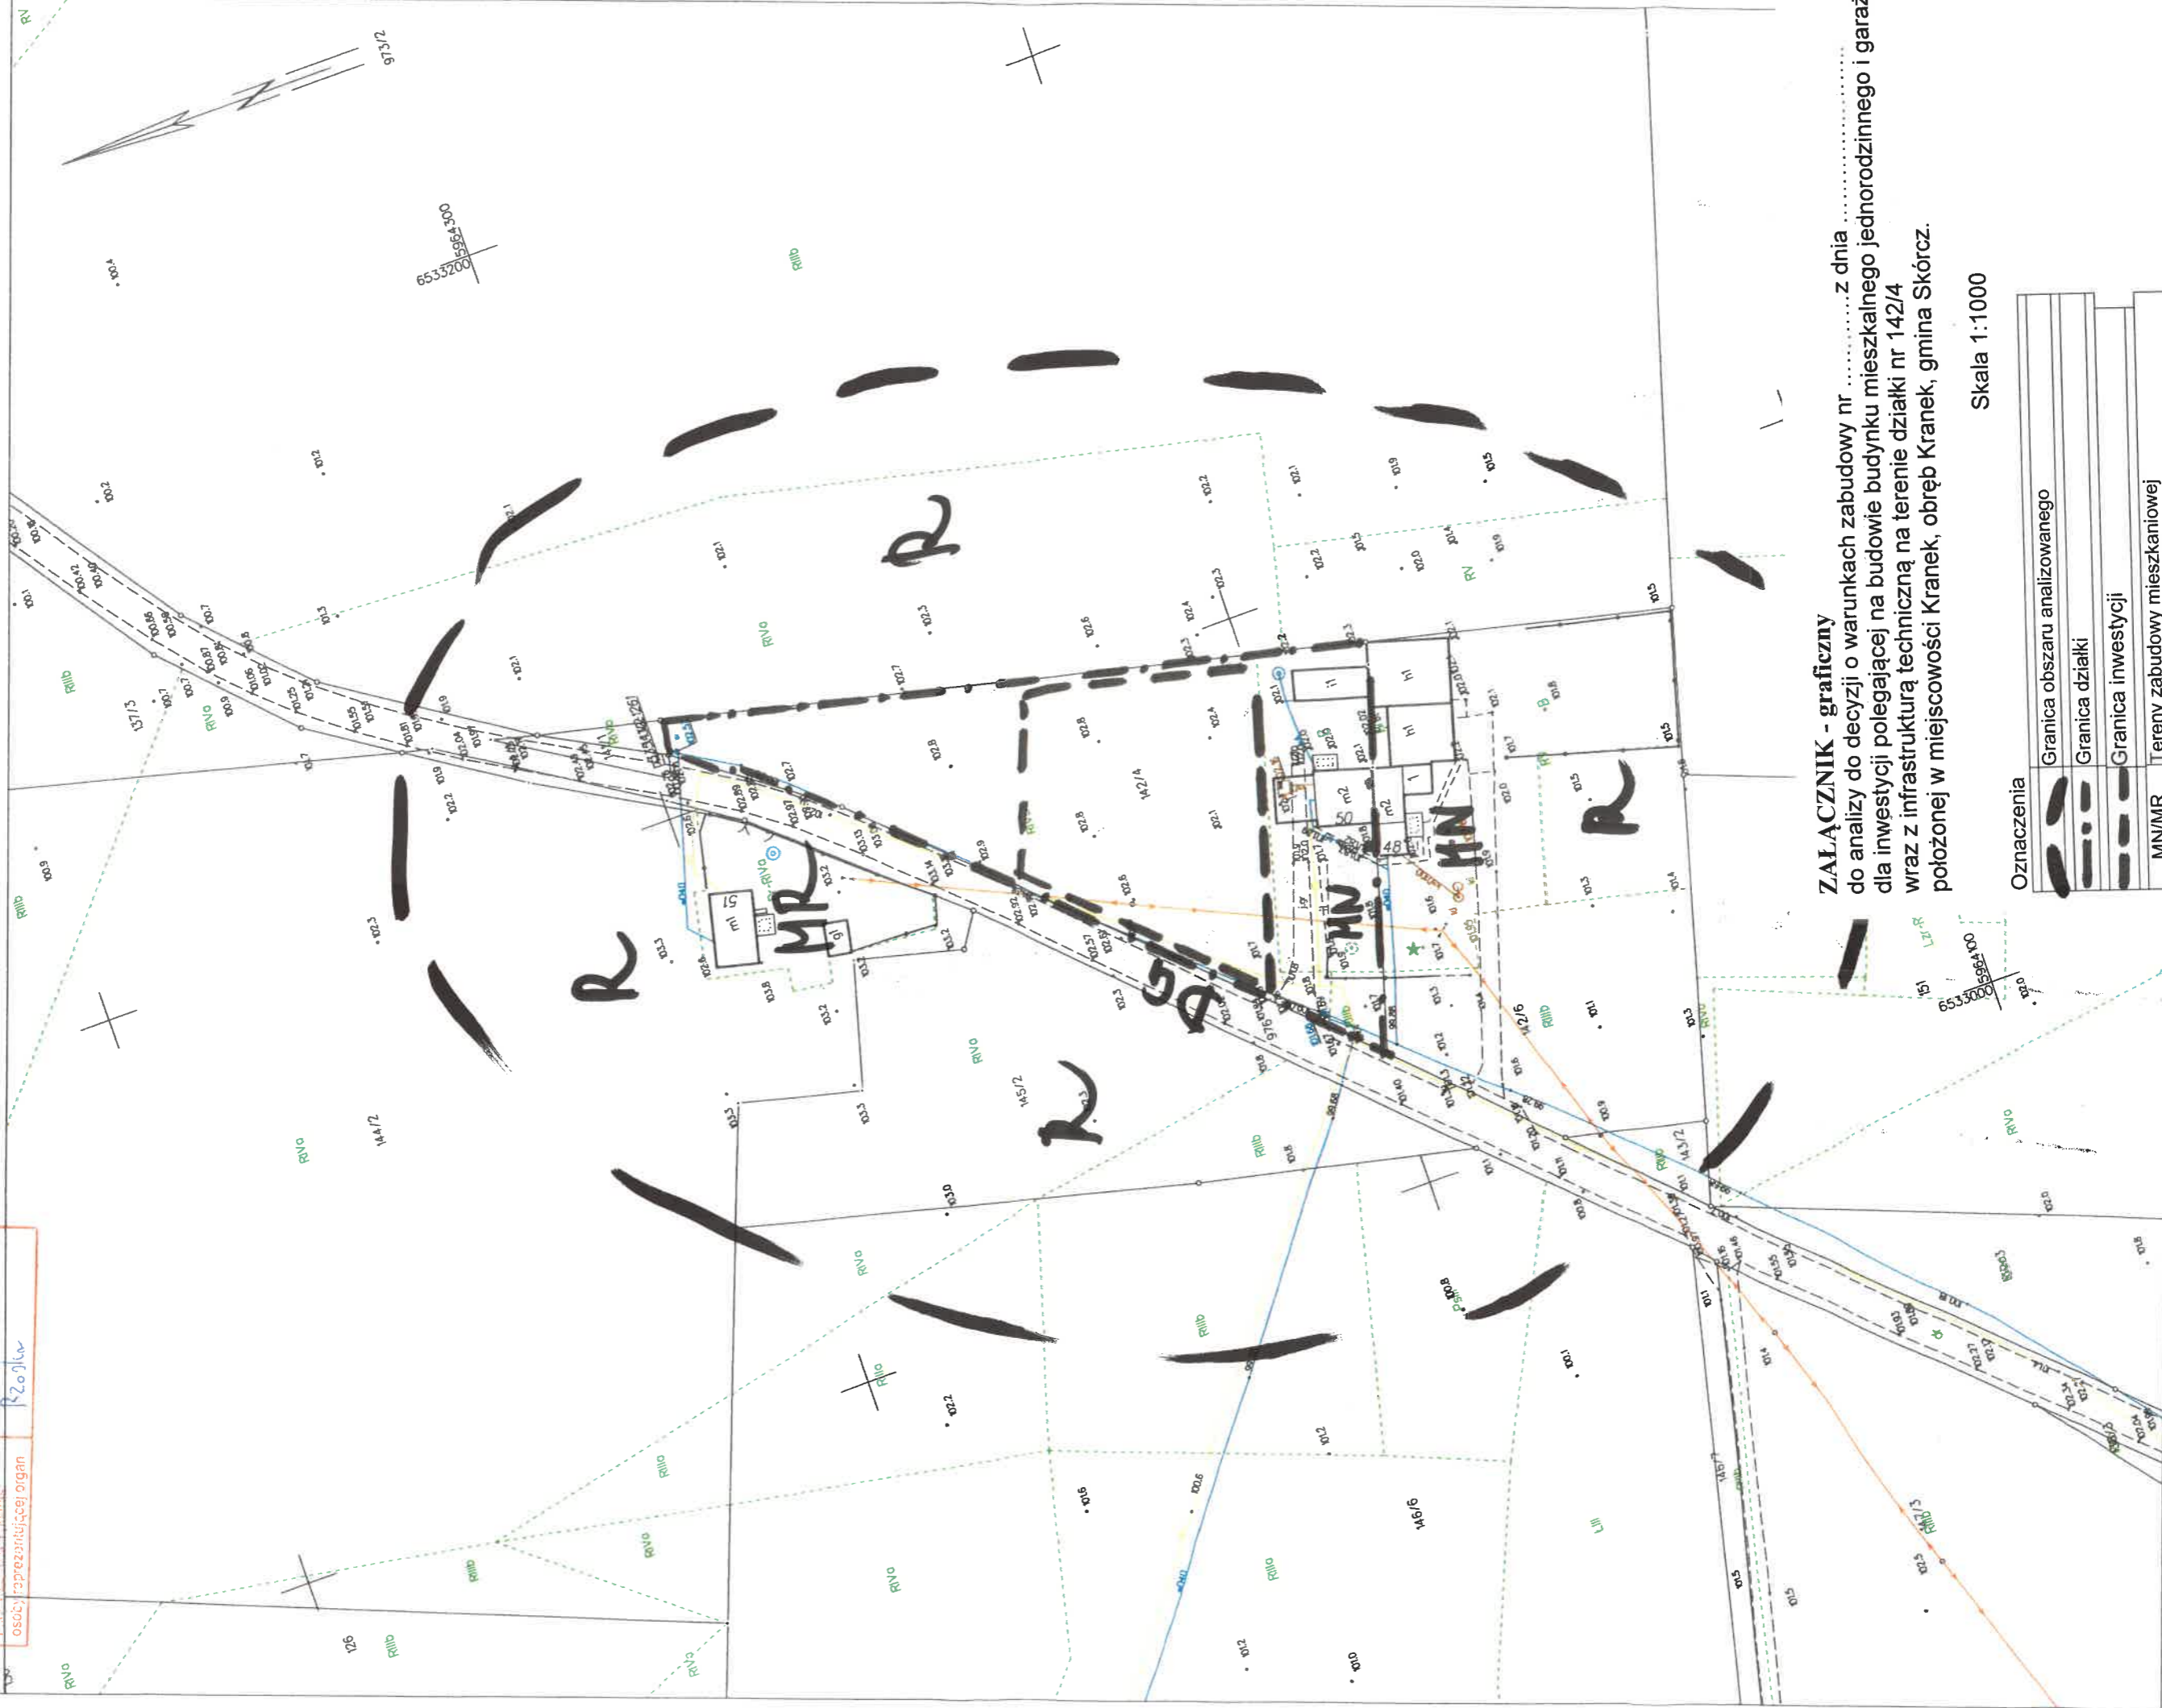

ZALĄCZNIK - graficzny
do analizy do decyzji o warunkach zabudowy nr z dnia z dnia
dla inwestycji polegającej na budowie budynku mieszkalnego jednorodzinnego i garażu
wraz z infrastrukturą techniczną na terenie działki nr 142/4
położonej w miejscowości Kranek, obręb Kranek, gmina Skórcz.

Skala 1:1000

Oznaczenia	
	Granica obszaru analizowanego
	Granica działki
	Granica inwestycji
MN/MR	Tereny zabudowy mieszkaniowej jednorodzinnej/zagrodowej
R	Tereny upraw rolnych
DG	Droga gminna