


MAPA DO CELÓW INFORMACYJNYCH
SKALA 1:1000

Układ współrzędnych: PL-ETRF89, układ wsp. płaskich: PL-2000 strefa 6 (18°), układ wys.: PL-EVRF 2007-NH
obr. Mirotki 0004: dz. 223/2, 233/2, 234, 236/4
Seksje mapy: 6.207.25.14.2: 6.207.25.09.4

Starosta Starogardzki	06.11.2025
Mapa do celów informacyjnych	23.01.2025

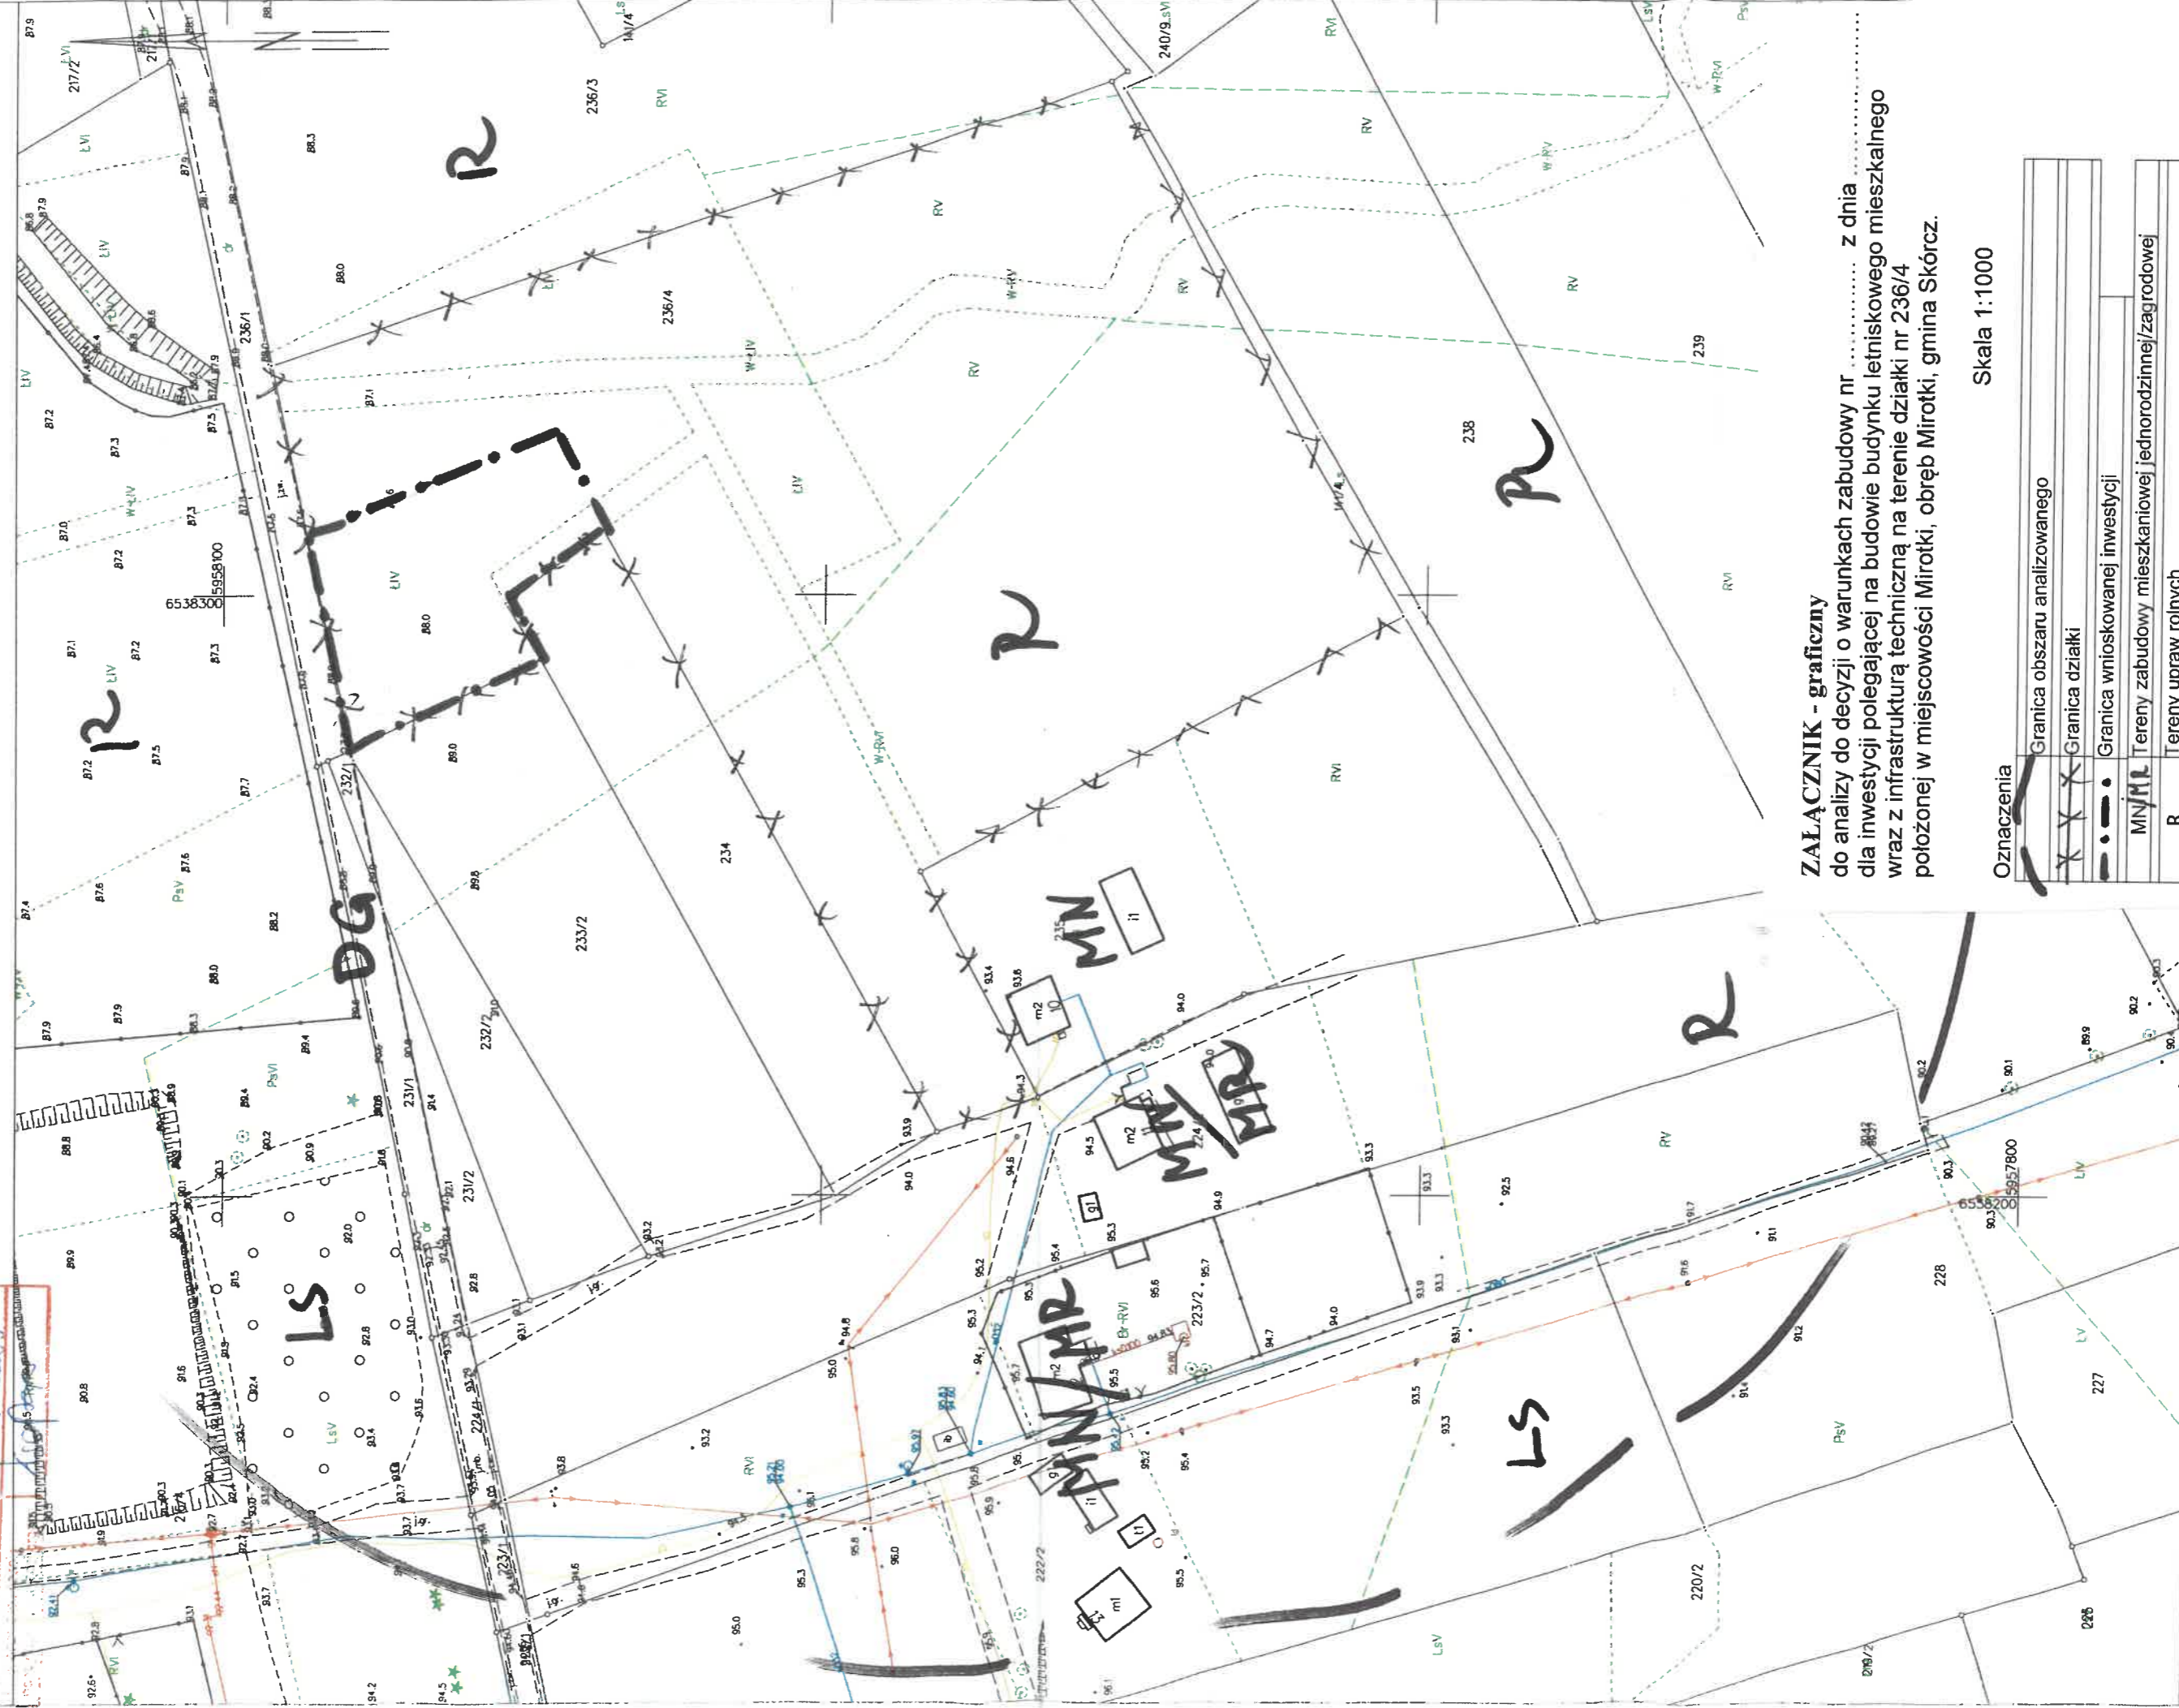

ZALĄCZNIK - graficzny
do analizy do decyzji o warunkach zabudowy nr z dnia
dla inwestycji polegającej na budowie budynku letniskowego mieszkalnego
wraz z infrastrukturą techniczną na terenie działki nr 236/4
położonej w miejscowości Mirotki, obręb Mirotki, gmina Skórcz.

Oznaczenia

	Granica obszaru analizowanego
	Granica działki
	Granica wnioskowanej inwestycji
	Tereny zabudowy mieszkaniowej jednorodzinnej/zagrodowej
	Tereny upraw rolnych
	Teren lasów
	Droga gminna

Skala 1:1000

