



**ZAŁĄCZNIK nr 1 DO DECYZJI
O USTALENIU LOKALIZACJI INWESTYCJI CELU PUBLICZNEGO
nr z dnia**

skala 1:1000

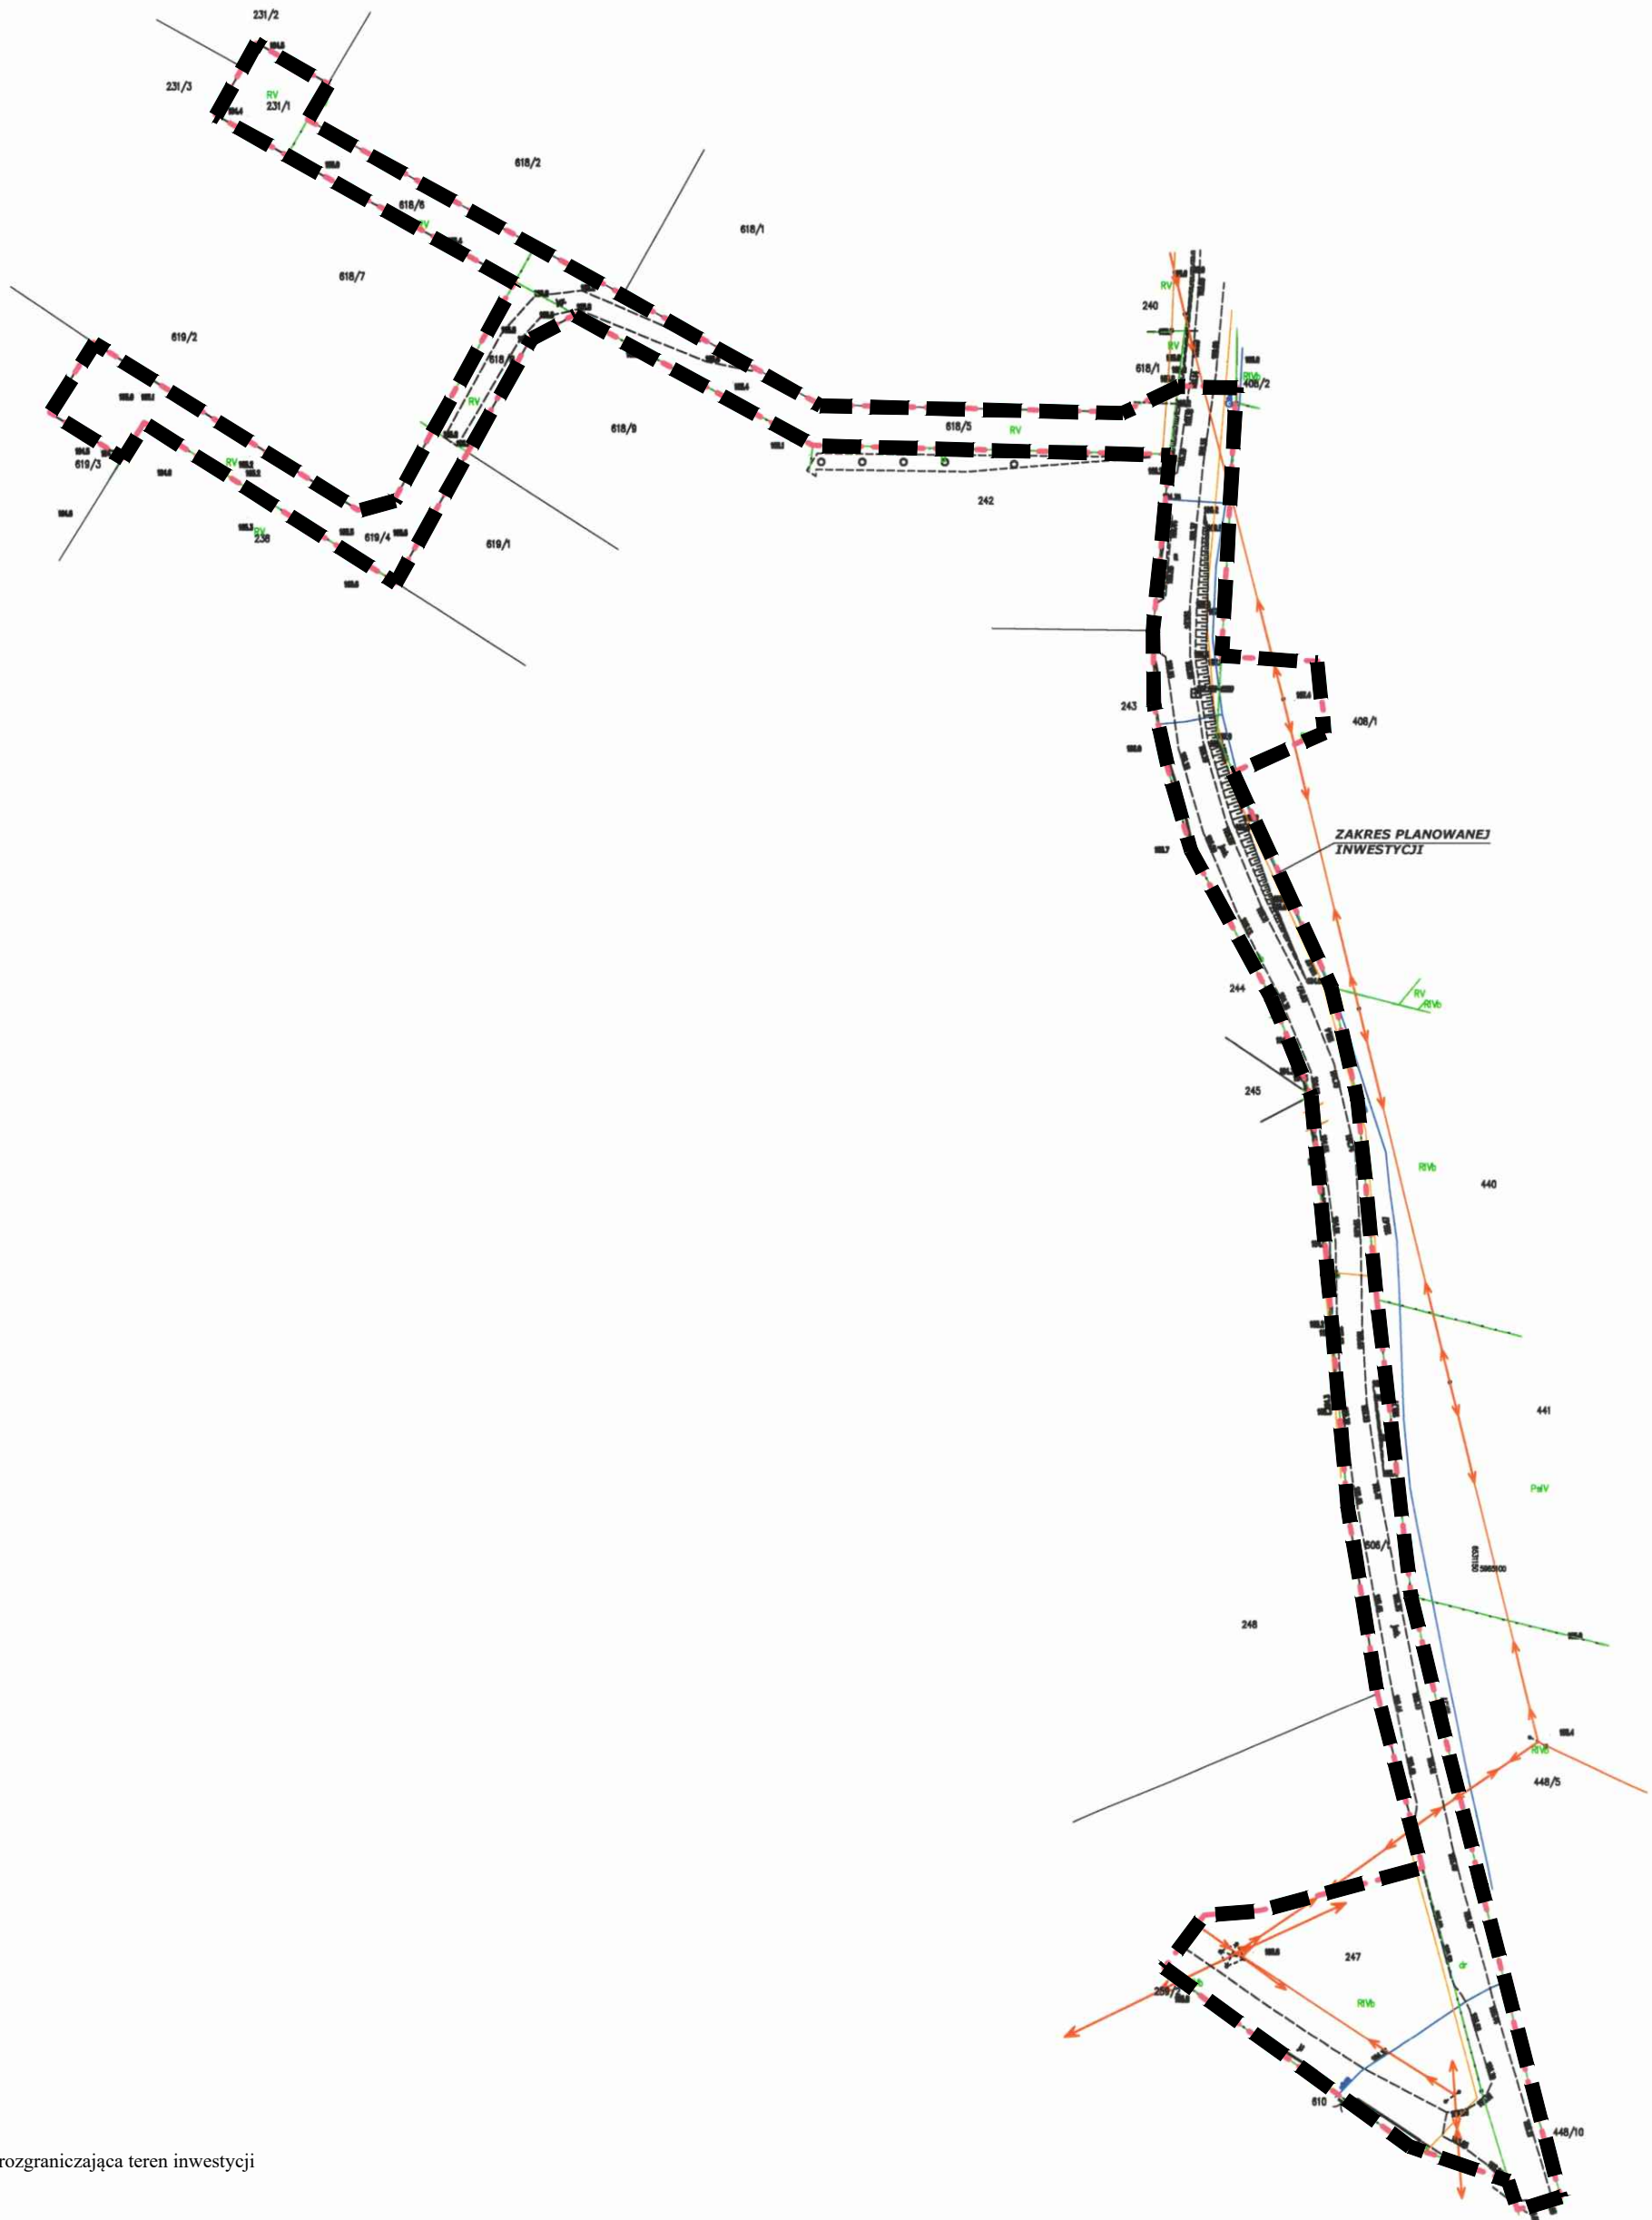

Legenda

 linia rozgraniczająca teren inwestycji

