


OR.6733.2.8.2026

PROJEKT

.....
nazwa i adres organu wydającego decyzję
pieczęć Wójta Gminy Skórcz

OR.6733.2.2026
znak sprawy i nr

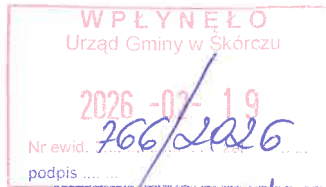

Skórcz, dnia

DECYZJA

o ustaleniu lokalizacji inwestycji celu publicznego nr

Na podstawie: art. 104 i 107 ustawy z dnia 14 czerwca 1960 r. Kodeks postępowania administracyjnego (t. j. Dz. U. z 2024r poz.572, ze zm.), art. 2 pkt 5, art. 4 ust. 2 pkt. 1, art. 50 ust. 1, art. 51 ust. 1 pkt 2, w zw. z art. 51 ust 3 ustawy z dnia 27 marca 2003 r. o planowaniu i zagospodarowaniu przestrzennym (t. j. Dz. U. z 2024r poz. 1130, ze zm.), w związku z art. 6 pkt 2 ustawy z dnia 21 sierpnia 1997 r. o gospodarce nieruchomościami (t. j. Dz. U. z 2024r poz. 1145, ze zm.) oraz przepisów odrębnych,

po rozpatrzeniu wniosku z dnia 16 stycznia 2026r , wpływ do UG dn. 21 stycznia 2026r. nr kanc 275/2026 inwestora: **Energa Operator S.A** reprezentowanego przez pełnomocnika Grzegorza Dymerskiego

**ustalam warunki lokalizacji inwestycji celu publicznego na terenie
cz. dz. geod. 50, 94, 106/3, 147, 270 w obrębie geodezyjnym Wolental, gmina Skórcz**

dla inwestycji:

**budowa i wymiana sieci elektroenergetycznej nn 0,4kV- budowa linii kablowej nn 0,4kV oraz
wymiana słupa linii napowietrznej nn 0,4kV**

1. Rodzaj zabudowy: obiekty infrastruktury technicznej z zakresu zaopatrzenia w energię elektryczną

2. Funkcja zabudowy i zagospodarowania terenu, rodzaj inwestycji :

budowa linii kablowej nn 0,4kV oraz wymiana słupa linii napowietrznej nn 0,4kV , zgodnie z warunkami technicznymi przyłączenia do sieci, wydanymi przez zarządcę sieci

3. Warunki i wymagania kształtowania ładu przestrzennego:

- 1) przy projektowaniu inwestycji należy uwzględnić warunki i wymagania ochrony i kształtowania ładu przestrzennego - wynikające z ustawy z dnia 27 marca 2003r. o planowaniu i zagospodarowaniu przestrzennym (t.j. Dz. U. z 2024r poz. 1130, ze zm.) – art. 1 ust. 2,
- 2) parametry inwestycji: długość planowanego odcinka sieci kablowej nn 0,4kV – 300-400m

4. Warunki dotyczące ochrony środowiska i zdrowia ludzi oraz dziedzictwa kulturowego i zabytków oraz dóbr kultury współczesnej:

- 1) terenu inwestycji znajduje się poza granicami obszarów chronionych na podstawie przepisów ustawy z dnia 16 kwietnia 2004r. o ochronie przyrody;
- 2) w zagospodarowaniu terenu, w trakcie przygotowania i realizacji inwestycji należy zapewnić oszczędne korzystanie z terenu;
- 3) teren znajduje się poza granicami obszaru chronionego (układu ruralistycznego wsi Wolental – układ ten nie jest ujęty w gminnej ewidencji zabytków) na podstawie przepisów ustawy z dnia 23 lipca 2003r. o ochronie o ochronie zabytków i opiece nad zabytkami;
- 4) inwestycja nie jest zaliczana do przedsięwzięć mogących potencjalnie znacząco oddziaływać na środowisko zgodnie z przepisami Rozp. Rady Ministrów z dnia 10 września 2019r w sprawie przedsięwzięć mogących znacząco oddziaływać na środowisko (Dz.U. 2019r poz. 1839, ze zm.)

- 5) wymogi wynikające z potrzeb ochrony środowiska, o których mowa w ustawie Prawo ochrony środowiska z dnia 27 kwietnia 2001r. (t. j. Dz. U. z 2025r. poz.647, ze zm.):
- a) odnośnie art.72 – nie dotyczy,
 - b) odnośnie art.73 – planowana inwestycja **jest** inwestycją wymienioną w ust. 2 (*linie komunikacyjne, napowietrzne, rurociągi napowietrzne i **podziemne**, linie kablowe i inne obiekty liniowe*), które wykonuje się w sposób zapewniający ograniczenie ich oddziaływania na środowisko, w tym: ochronę walorów krajobrazowych, możliwość przemieszczania się dziko żyjących zwierząt,
 - c) inwestycję należy prowadzić przy zminimalizowanym oddziaływaniu na środowisko, sieć realizowana będą jako infrastruktura podziemna, układana na odpowiedniej głębokości,
 - d) inwestycja nie może kolidować z innymi uzasadnionymi sposobami korzystania ze środowiska.

5. Warunki i szczegółowe zasady obsługi w zakresie infrastruktury technicznej i komunikacji:

- 1) Inwestycję realizować zgodnie z wydanymi przez zarządcę sieci, warunkami technicznymi budowy sieci lub warunkami technicznymi przyłączenia,
- 2) włączenie do istniejącej sieci elektroenergetycznych na warunkach uzgodnionych z zarządcą sieci,
- 3) inwestycja nie wymaga odprowadzania wód opadowych, zaopatrzenia w energię ciepłą, zaopatrzenia w gaz, środki łączności, odprowadzenia ścieków sanitarnych i gospodarowania odpadami,
- 4) odprowadzenie wód opadowych - odprowadzić i zagospodarować na własnym terenie działki, z dopuszczeniem proj. dołów chłonnych i zbiorników retencyjnych; uwzględnić obowiązujące przepisy Rozp. Ministra Infrastruktury z dnia 12 kwietnia 2002r. w sprawie warunków technicznych jakim powinny odpowiadać budynki i ich usytuowanie (t.j. Dz.U. z 2022r poz. 1225, ze zm.);

§ 29. Dokonywanie zmiany naturalnego spływu wód opadowych w celu kierowania ich na teren sąsiedniej nieruchomości jest zabronione.;

- 5) sposób gospodarowania odpadami stałymi, w tym odpadami komunalnymi – zgodnie z przepisami lokalnymi oraz ustawą o odpadach oraz ustawą z dnia 13 września 1996r o utrzymaniu czystości i porządku w gminach (t.j Dz.U. 2025r poz. 733).
- 6) roboty budowlane należy prowadzić w sposób zapewniający zachowanie sprawnego funkcjonowania istniejących sieci infrastruktury technicznej, ewentualna przebudowa sieci możliwa jest w uzgodnieniu z gestorami sieci.

6. Ustalenia dotyczące granic i sposobów zagospodarowania terenów lub obiektów podlegających ochronie, ustalonych na podstawie odrębnych przepisów, w tym terenów górniczych, a także narażonych na niebezpieczeństwo powodzi oraz zagrożonych osuwaniem się mas ziemnych

1) teren inwestycji nie jest terenem górniczym, nie jest narażony na niebezpieczeństwo powodzi , nie jest zagrożony osuwaniem się mas ziemnych, zatem nie wymaga ustaleń dotyczących ograniczeń w zagospodarowaniu wynikających z takich uwarunkowań;

2) teren inwestycji to wg informacji z ewidencji gruntów użytki – dr oraz Ba, zatem na podstawie ustawy z dnia 3 lutego 1995r o ochronie gruntów rolnych i leśnych (t.j. Dz.U. z 2024r poz. 82) nie wymaga uzyskania zgody na zmianę przeznaczenia gruntów rolnych na cele nierolnicze.

7. Wymagania dotyczące ochrony interesów osób trzecich: w zagospodarowaniu terenu zapewnić ochronę interesów osób trzecich przed pozbawieniem: dostępu do drogi publicznej, możliwości korzystania z wody, kanalizacji, energii elektrycznej i ciepłej oraz ze środków łączności, dostępu do światła dziennego do pomieszczeń przeznaczonych na pobyt ludzi, uciążliwościami powodowanymi przez hałas, wibracje, zakłócenia elektryczne i promieniowanie, zanieczyszczenie powietrza, wody i gleby.

8. Inne warunki i szczegółowe zasady zagospodarowania terenu oraz jego zabudowy wynikające z przepisów odrębnych:

- 1) zamierzenie inwestycyjne wymaga zgłoszenia do Starostwa Powiatowego w Starogardzie Gdańskim, zgodnie z ustawą z dnia 7 lipca 1994 r. Prawo budowlane (t. j. Dz. U. z 2025r. poz. 418, ze zm.);

- 2) inwestor jest zobowiązany do uwzględnienia przepisów ustawy z dnia 21 marca 1985r o drogach publicznych (t.j. Dz.U. z 2025 poz. 889) oraz rozp. Ministra Infrastruktury z dnia 24.06.2022r w sprawie przepisów techniczno-budowlanych dotyczących dróg publicznych 9 Dz.U z 2022r. poz. 1518(
- 3) projekt budowlany należy wykonać zgodnie z przepisami prawa, normami technicznymi i wiedzą techniczną;
- 4) roboty budowlane należy prowadzić w sposób zapewniający zachowanie sprawnego funkcjonowania istniejących sieci infrastruktury technicznej, ewentualna przebudowa sieci możliwa jest w uzgodnieniu z gestorami sieci, kolizje z istniejącą infrastrukturą wymagają uzgodnień z zarządcami tych sieci;
- 5) ze względu na usytuowanie w pasie drogowym drogi publicznej wojewódzkiej nr 222 (dz.56) oraz dróg gminnych należy uwzględnić przepisy ustawy z dnia 21 marca 1985r o drogach publicznych (t.j. Dz.U. 2025r poz. 889) oraz ROZPORZĄDZENIA MINISTRA INFRASTRUKTURY z dnia 24 czerwca 2022r. w sprawie przepisów techniczno-budowlanych dotyczących dróg publicznych (Dz.U. z 2022r. poz. 1518), w szczególności rozdz. 8 „Urządzenia obce” - § 97, w tym uzyskać zezwolenie zarządcy drogi na lokalizację urządzenia obcego w pasie drogowym drogi publicznej
- 6) realizacja zamierzenia zgodnie z uzyskanym zezwoleniem Zarządcy Dróg Wojewódzkich w Gdańsku WZPD.4481.733.2025.KS.1 z dn. 13.01.2026r. na lokalizację urządzenia obcego w pasie drogowym drogi wojewódzkiej nr 222 , dz. geod. 56 obr. Wolental .

9. Linie rozgraniczające teren inwestycji

Przedstawiono na kopii mapy zasadniczej w skali 1:1000, stanowiącej załącznik nr 1 do niniejszej decyzji.

10. Niniejsza decyzja nie upoważnia do rozpoczęcia robót budowlanych

- 1) Zgłoszenia należy dokonać w Starostwie Powiatowym w Starogardzie Gdańskim, po uprzednim uzyskaniu prawa do dysponowania terenem i opracowaniu projektu budowlanego – zgodnie z przepisami wynikającymi z ustawy z dnia 7 lipca 1994r. Prawo budowlane (t. j. Dz. U. z 2025r poz. 418, ze zm.);
- 2) Projekt zagospodarowania terenu i projekt budowlany należy wykonać zgodnie z Rozporządzeniem Ministra Rozwoju z dnia 11 września 2020 r. w sprawie szczegółowego zakresu i formy projektu budowlanego (Dz.U. z 2022 r. poz. 1679);
- 3) Projekt budowlany należy sporządzić zgodnie z obowiązującymi przepisami prawa, normami branżowymi i zasadami wiedzy technicznej.

UZASADNIENIE

Wnioskodawca – Energa Operator S.A działając poprzez pełnomocnika wystąpiła z wnioskiem z dnia 21.01.2026r, o ustalenie warunków lokalizacji inwestycji celu publicznego dla inwestycji polegającej na budowie sieci kablowej nn 0,4kV oraz wymiany słupa linii napowietrznej nn 0,4kV. .

Inwestycja nie zmienia dotychczasowych sposobów użytkowania gruntów, nie wymaga uzyskania zgód na zmianę przeznaczenia gruntów rolnych na cele nierolnicze, teren inwestycji to użytki dr oraz Ba.

Dla wnioskowanego terenu występuje sytuacja braku miejscowego planu, Gmina Skórcz przystąpiła we wrześniu 2024r. do sporządzania planu ogólnego gminy w rozumieniu aktualnych przepisów prawa, jednak plan taki nie został jeszcze uchwalony.

Zgodnie z art. 6 pkt. 2 ustawy z dnia 21 sierpnia 1997r. o gospodarce nieruchomościami za cel publiczny uznaje się budowę i utrzymywanie ciągów drenażowych, przewodów i urządzeń służących do przesyłania płynów, pary, gazów i energii elektrycznej, a także innych obiektów i urządzeń niezbędnych do korzystania z tych przewodów i urządzeń. Przedmiotową inwestycję należy zatem traktować jako cel publiczny, który podlega procedurze uzyskiwania decyzji o ustaleniu lokalizacji celu publicznego zgodnie z art. 50 ust. 1 ustawy z dnia 27 marca 2003r. o planowaniu i zagospodarowaniu przestrzennym

(t. j. Dz. U. z 2024r poz.1130, ze zm.), niezależnie od tego kto jest inwestorem czy jest to osoba fizyczna czy podmiot publiczny.

Stosownie do treści art. 56 ustawy z dnia 27 marca 2003r. o planowaniu i zagospodarowaniu przestrzennym nie można odmówić ustalenia lokalizacji inwestycji celu publicznego, jeżeli zamierzenie inwestycyjne jest zgodne z przepisami odrębnymi, tak jak ma to miejsce w tym przypadku – planowana inwestycja jest zgodna z przepisami odrębnymi.

W związku z powyższym organ wydający decyzję nie miał podstaw formalno – prawnych, aby odmówić inwestorowi wydania decyzji ustalającej lokalizację inwestycji celu publicznego zgodnie z wnioskiem.

Niniejsza decyzja jest wydana na podstawie art. 50 ust. 1 ustawy o planowaniu i zagospodarowaniu przestrzennym w sytuacji braku planu miejscowego.

Projekt decyzji uzgodniono z:

-zarządcą drogi wojewódzkiej.....

- właściwym organem Państwowej Inspekcji Sanitarnej pod względem pod względem wymagań higienicznych i zdrowotnych (art. 53 ust 4 pkt 2a)-.....;

Odstąpiono od uzgodnienia z zarządcą drogi gminnej gdyż jest nim organ wydający decyzję. Z uwagi na fakt, iż w odniesieniu do przedmiotowej inwestycji we wnioskowanej lokalizacji nie zachodzą okoliczności określone w art.53 ust 4 pkt 1, 2, 3, 4, 5, 5a, 6, 7, 8, 9a, 10a, 11,12, 13, 14, 15, 16 powyższej ustawy, odstąpiono od uzgodnienia niniejszej decyzji z organami wskazanymi w tych przepisach.

Zgodnie z art. 53 ust. 1 Ustawy z dnia 27 marca 2003r. o planowaniu i zagospodarowaniu przestrzennym o wszczęciu i przebiegu postępowania w sprawie wydania decyzji o ustaleniu lokalizacji inwestycji celu publicznego zawiadomiono w sposób zwyczajowo przyjęty poprzez obwieszczenie na tablicy ogłoszeń Urzędu Gminy w Skórczu, przekazano sołtysowi wsi, oraz umieszczono na stronach Biuletynu Informacji Publicznej gminy Skórcz, a inwestora oraz właścicieli i użytkowników wieczystych nieruchomości, w tym strony postępowania, zawiadomiono na piśmie.

Zawiadomione strony nie wniosły uwag i zastrzeżeń / wniosły następujące uwagi zastrzeżenia

Projekt decyzji został sporządzony zgodnie z art. 50 ust. 4 ustawy z dnia z dnia 27 marca 2003r. o planowaniu i zagospodarowaniu przestrzennym (t. j. Dz. U. z 2024r poz. 1130, ze zm.)

Ze względu na datę wniosku uwzględniono przepisy przejściowe ustawy z dnia 07.07.2023r. o zmianie ustawy o planowaniu i zagospodarowaniu przestrzennym (Dz.U., z 2023r. poz. 1688, ze zm.).

POUCZENIE

Niniejsza decyzja:

- nie rodzi praw do terenu oraz nie narusza prawa własności i uprawnień osób trzecich,
- traci ważność w przypadkach określonych w art. 65 ust. 1 ustawy z dnia 27 marca 2003r. o planowaniu i zagospodarowaniu przestrzennym 1) *inny wnioskodawca uzyska pozwolenie na budowę,*
2) *dla tego terenu uchwalony zostanie plan miejscowy, którego ustalenia są inne niż w wydanej decyzji.*
- zgodnie z art. 53 ust. 7 i 8 ustawy z dnia 27 marca 2003r. o planowaniu i zagospodarowaniu przestrzennym (*Nie stwierdza się nieważności decyzji o ustaleniu lokalizacji celu publicznego, jeżeli od dnia jej doręczenia lub ogłoszenia upłynie 12 miesięcy. Art. 158 § 2 Kodeksu postępowania administracyjnego stosuje się odpowiednio. Nie uchyla się decyzji o ustaleniu lokalizacji celu publicznego w przypadku wznowienia postępowania na podstawie art. 145 §1 pkt 4 Kodeksu postępowania administracyjnego, jeżeli upłynie 12 miesięcy od dnia jej doręczenia lub ogłoszenia.*

Od niniejszej decyzji służy stronie prawo wniesienia odwołania do Samorządowego Kolegium Odwoławczego w Gdańsku, za moim pośrednictwem w terminie 14 dni od daty jej doręczenia.

- zgodnie z art. 130 §1 Kpa przed upływem terminu do wniesienia odwołania decyzja nie ulega wykonaniu

- zgodnie z art. 127a §1 Kpa w trakcie biegu terminu do wniesienia odwołania strona może zrzec się prawa do wniesienia odwołania wobec organu administracji publicznej, który wydała decyzję,

- zgodnie z art. 127a §2 Kpa z dniem doręczenia organowi administracji publicznej oświadczenia o zrzeczeniu się prawa do wniesienia odwołania przez ostatnią ze stron postępowania, decyzja staje się ostateczna

Zgodnie z art. 53 ust. 6 ustawy z dnia 27 marca 2003r. o planowaniu i zagospodarowaniu przestrzennym (t. j. z Dz. U. 2024r poz. 1130, ze zm.) odwołanie od decyzji o ustaleniu lokalizacji celu publicznego winno zawierać zarzuty odnoszące się do decyzji, określać istotę i zakres żądania będącego przedmiotem odwołania oraz wskazywać dowody uzasadniające to żądanie.

Na podstawie art. 57 ust. 4 ustawy Wójt Gminy Skórcz przekazuje Marszałkowi Województwa Pomorskiego kopię decyzji w terminie 7 dni od jej wydania.

Załączniki:

- 1) Załącznik graficzny nr 1 do niniejszej decyzji - 1 szt., skala 1:1000;
- 2) Załącznik nr 2 – analiza stanu faktycznego i prawnego oraz warunków i zasad zagospodarowania i jego zabudowy – o której mowa w art. 53 ust. 3 ustawy z dnia 27 marca 2003r. o planowaniu i zagospodarowaniu przestrzennym (t. j. Dz. U. 2024r poz. 1130, ze zm.)


.....
Wójt Gminy Skórcz

*(imię i nazwisko oraz stanowisko służbowe i podpis
osoby upoważnionej do wydawania decyzji)*

Otrzymują:

1. Energa Operator S.A
(inwestor- oznaczenie i adres)
2. .Pełnomocnik- Grzegorz Dymerski
3. Strony postępowania
.....
(strony postępowania)
4. a/a


Projekt decyzji opracowała, 19.02.2026r

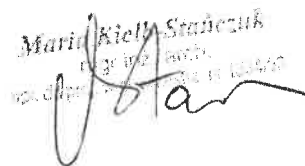

.....
mgr inż. arch. Maria Kielb - Stańczuk
uprawn. do proj. w plan. przestrzennym nr 1334/93

Załącznik nr 1
do decyzji o ustaleniu lokalizacji inwestycji celu publicznego
nr z dnia

skala 1:1000

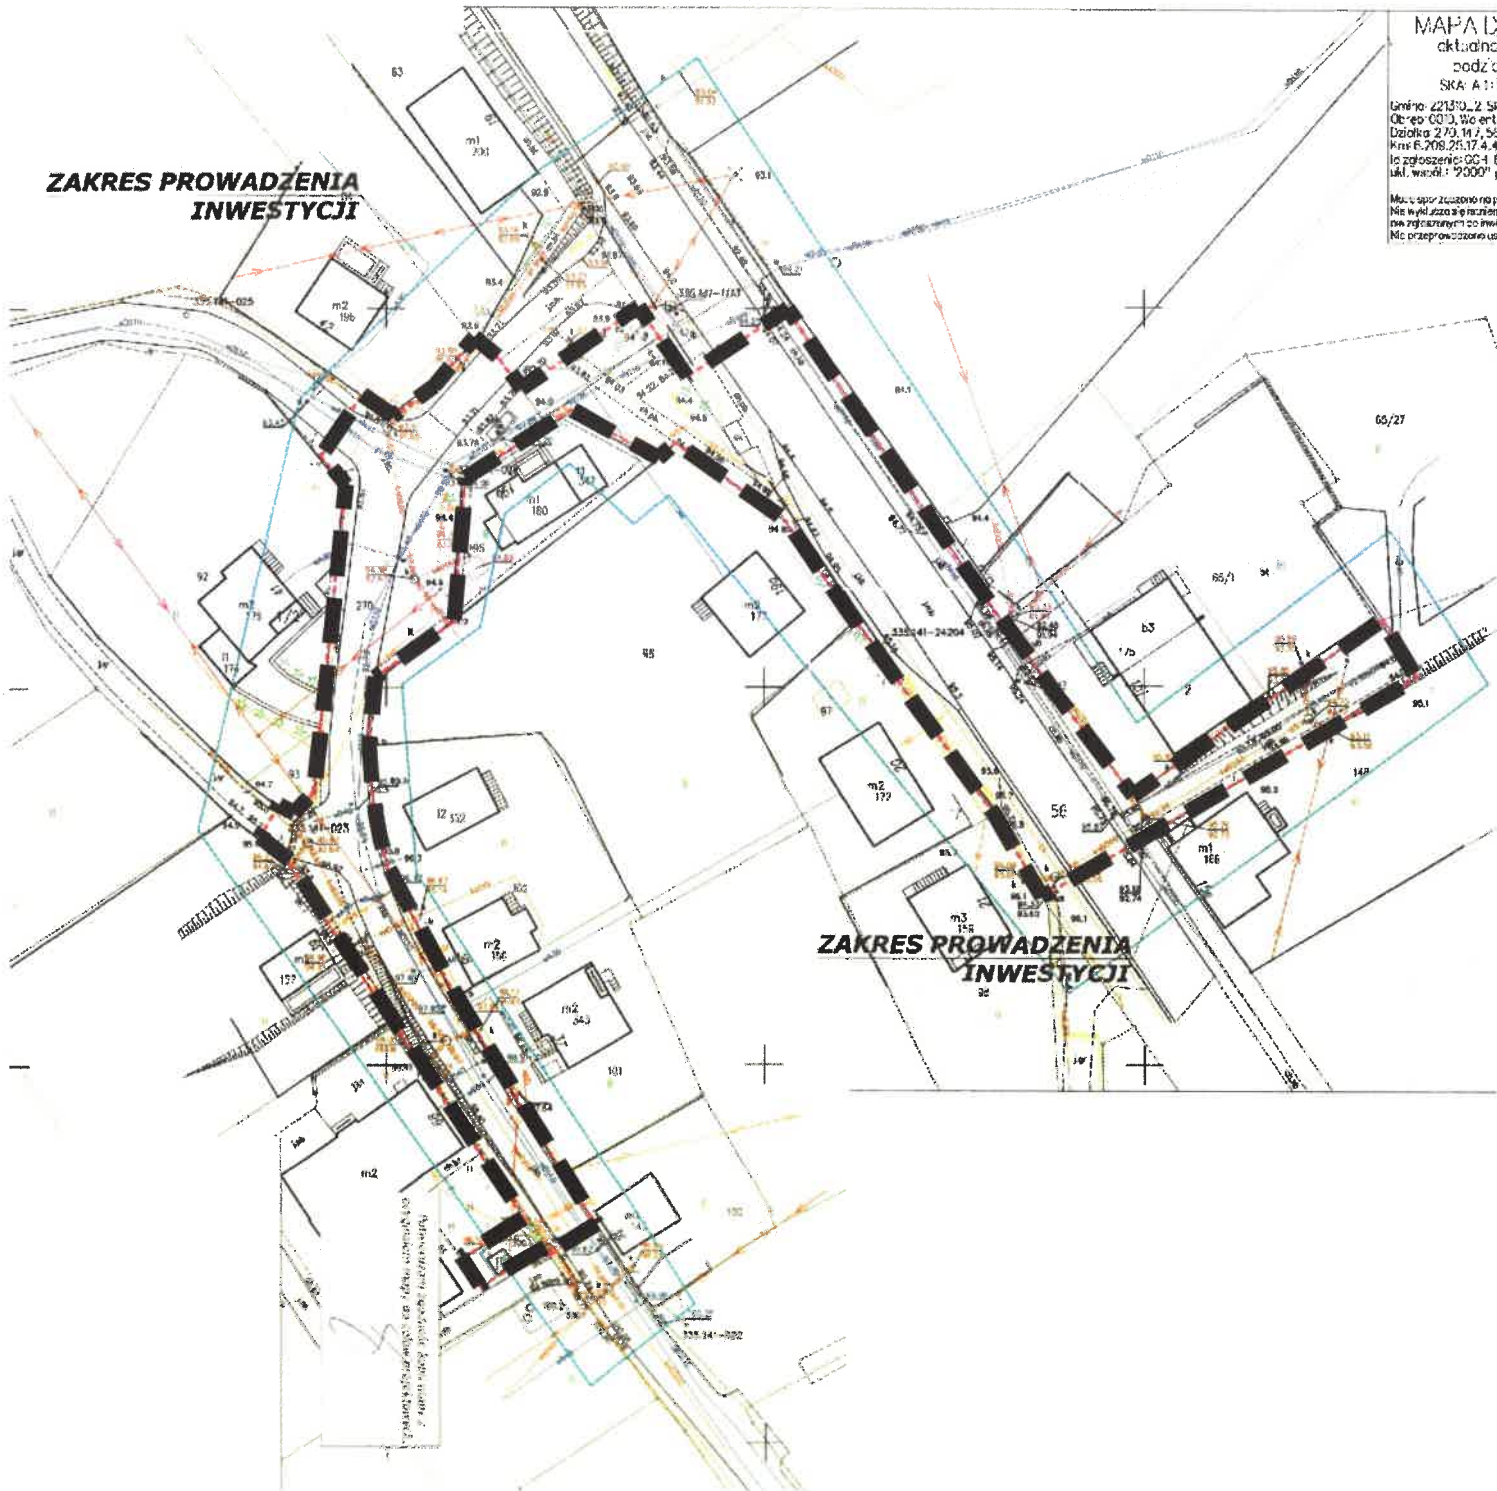


MAPA D
aktualne
podz/c
SKA: A 11
Lm: 221310_2 5h
O: 2193_117_56
Działka 2193_117_56
Pm: 8.208.28.174.4
Iz zgłoszenia: 004 E
skł. warst.: 2000' j
Moc: 4 spor. z uzasadn. nie p
Nie był zezw. o g. zmian
nie zgłoszonym z o. Inw.
Nie przeprowadzone us

Legenda

— — — — — linie rozgraniczające teren inwestycji

Małgorzata Kielb-Stojak
ingr inż. arch.
upr. do proj. w pl. prez. nr 1334/33

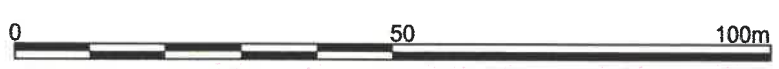

Analiza urbanistyczno-architektoniczna w postępowaniu o wydanie decyzji o lokalizacji inwestycji celu publicznego

Podstawa prawna, materiały

- art. 2 pkt. 5, art. 4 ust. 2 pkt 1, art. 50, 51, 52, 53, 54, 55, 56, 65 ustawy z dnia 27 marca 2003 r. o planowaniu i zagospodarowaniu przestrzennym (t.j. Dz. U. z 2024r poz.1130, ze zm.),
- zmiana ustawy z dnia 7.07.2023r. o zmianie ustawy o planowaniu i zagospodarowaniu przestrzennym oraz niektórych innych ustaw Dz.U. z 2023r poz. 1688, ze zm.
- rozporządzenie Ministra Infrastruktury z dnia 26 sierpnia 2003r. w sprawie oznaczeń i nazewnictwa stosowanych w decyzji o ustaleniu lokalizacji inwestycji celu publicznego oraz w decyzji o warunkach zabudowy (Dz. U. z 2003r. Nr 164, poz. 1589),
- Rozp. Ministra Infrastruktury z dnia 26 sierpnia 2003 r. w sprawie sposobu ustalania wymagań dotyczących nowej zabudowy i zagospodarowania terenu w przypadku braku miejscowego planu zagospodarowania przestrzennego (Dz. U. z 2003 r. Nr 164, poz. 1588), ze zmianą zgodnie z Rozp. Min. Rozwoju i Technologii z 17.12.2021r. - Dz. Urz. z 23.12.2021r. poz. 2399
- art. 6 ustawy z dnia 21 sierpnia 1997 r. o gospodarce nieruchomościami (t. j. Dz. U. z 2024r poz. 1145, ze zm.)
- obowiązujące przepisy odrębne
- **Studium uwarunkowań i kierunków zagospodarowania przestrzennego Gminy Skórcz - przyjęte Uchwałą Nr VII/44/2015 Rady Gminy Skórcz w dn. 27.11.2015r**
- Informacje zawarte w: : <https://skorczy.e-mapa.net/> oraz <https://sip.gison.pl/skorczygmina>
- Uchwała Rady Gminy Skórcz o przystąpieniu do sporządzania planu ogólnego gminy Skórcz – Nr V/42/2024 Rady Gminy w Skórczu z dnia 30-09-2024r. w sprawie przystąpienia do sporządzenia planu ogólnego gminy Skórcz – plan w trakcie sporządzania

A. INFORMACJE OGÓLNE

Inwestor-Wnioskodawca : ENERGA OPERATOR S.A w Gdańsku

Pełnomocnik: Grzegorz Dymerski

Data wniosku: 16.01.2026r, wpływ do UG dn. 21 stycznia 2026r., nr kanc. 275/2026

Wniosek zawiera:

- druk wniosku o ustalenie lokalizacji inwestycji celu publicznego
- pełnomocnictwo
- mapa syt wys z pokazaną lokalizacją terenu inwestycji
- mapa zasadnicza 1:1000
- inf. z rejestru gruntów
- warunki techniczne przyłączenia do sieci P/22/056813 z dn. 18.08.2022r. dla potrzeb biurowca na dz. 65/1 w Wolentalu
- decyzja Zarządu Dróg Wojewódzkich w Gdańsku WZPD.4481.733.2025.KS.1 z dnia 13.01.2026r. – zezwolenie zarządcy drogi na lokalizację urządzenia obcego w postaci sieci elektroenergetycznej w pasie drogowym drogi wojewódzkiej nr 222, dz. geod. 56 obręb Wolental

Lokalizacja – Część dz. geod. 50, 94, 106/3, 147, 270 w obr. WOLENTAL, gmina Skórcz

B. CHARAKTERYSTYKA PLANOWANEJ INWESTYCJI – wg wniosku

Rodzaj inwestycji: infrastruktura techniczna z zakresu zaopatrzenia w energię elektryczną – budowa i wymiana sieci elektroenergetycznej nn 0,4kV – budowa linii kablowej nn 0,4kV oraz wymiana słupa linii napowietrznej nnn0,4kV

Opis inwestycji wg wniosku:

Budowa infr. technicznej z zakresu zaopatrzenia w energię elektryczną. Inwestycja nie jest zaliczana do przedsięwzięć mogących znacząco oddziaływać na środowisko, nie powoduje zmiany dotychczasowego przeznaczenia terenu inwestycji. Długość 300-400m . Warunki przejścia proj. linii kablowej pod drogą wojewódzką nr 222 zgodnie z wydanym przez ZDW zezwoleniem.

Zgodnie z definicją zawartą w art. 2 pkt. 5 ustawy z dnia 27 marca 2003r. o planowaniu i zagospodarowaniu przestrzennym inwestycję zalicza się do inwestycji celu publicznego – „działania o znaczeniu lokalnym (gminnym) i ponadlokalnym, (powiatowym, wojewódzkim i krajowym) (...), stanowiące realizację celów, o których mowa w art. 6 ustawy z dnia 21 sierpnia 1997 r. o gospodarce nieruchomościami”.

Wg art. 6 pkt. 2 ustawy z dnia 21 sierpnia 1997r. o gospodarce nieruchomościami (t. j. Dz. U. z 2024 r. poz.1145, ze zm.) celem publicznym jest m.in. „budowa i utrzymywanie ciągów drenażowych, przewodów i urządzeń służących do przesyłania lub dystrybucji płynów, pary, gazów i energii elektrycznej, a także innych obiektów i urządzeń niezbędnych do korzystania z tych przewodów i urządzeń”.

Wniosek: Inwestycja jest inwestycją celu publicznego, lokalnego - gminnego.

C. ANALIZA STANU FAKTYCZNEGO TERENU, NA KTÓRYM PRZEWIDUJE SIĘ REALIZACJĘ INWESTYCJI – zgodnie z art. 53 ust. 3 pkt 2. ustawy

Lokalizacja terenu/działki, stan zainwestowania terenu, użytkowanie - Planowana inwestycja będzie przebiegała w pasie drogowym drogi publicznej wojewódzkiej nr 222 - dz. 56 oraz w dz. 94- droga gminna, dz 270 i 147- drogi gminne, Dz. 106/3 – Ba (własność Koncern Energetyczny Energa S.A Zakład Energetyczny Gdańsk w Gdańsku. Teren inwestycji położony jest w granicach układu ruralistycznego wsi Wolental – układ ten nie jest ujęty w gminnej ewidencji zabytków.



Rejon lokalizacji – fragment wsi Wolental <https://skorc.e-mapa.net/>

D. ANALIZA STANU PRAWNEGO TERENU, NA KTÓRYM PRZEWIDUJE SIĘ REALIZACJĘ INWESTYCJI – zgodnie z art. 53 ust. 3 pkt . 2 ustawy

1. Własność gruntów:

Stan własności – wg ewidencji gruntów – dokumenty w aktach sprawy

2. Wydane dec wz izt: informacja o wydanych dec wz - <https://sip.gison.pl/skorczgmina>

3. Ustalenia Studium uwarunkowań i kierunków zagospodarowania przestrzennego - dokument przyjęty Uchwałą Nr VII/44/2015 Rady Gminy Skórcz z dnia 27 listopada 2015 r. – teren położony poza obszarem chronionym ze względu na zabytki ujętym w GEZ gminy i poza obszarem chronionym ze względu na przyrodę.

3. (Sprawdzenie czy teren nie wymaga uzyskania zgody na zmianę przeznaczenia gruntów rolnych na cele nierolnicze i leśnych na cele nieleśne) – warunek art. 61 ust 1 pkt 4 ustawy o planowaniu i zagospodarowaniu przestrzennym jest spełniony,

inwestycja dotyczy budowy sieci elektroenergetycznych oraz w pasach drogowych (dr) ale także w gruntach Ba, zatem teren objęty decyzją **nie wymaga** uzyskania zgody o której mowa w przepisach ustawy o ochronie gruntów rolnych i leśnych. Warunek jest spełniony.

E. ANALIZA WARUNKÓW I ZASAD ZAGOSPODAROWANIA TERENU ORAZ JEGO ZABUDOWY WYNIKAJĄCA Z PRZEPISÓW ODREBNYCH – zgodnie z art. 53 ust. 3 pkt. 1 ustawy.

1. Ustawa - Prawo ochrony środowiska z dnia 27 kwietnia 2001r. (t.j. Dz. U. 2025r poz. 647, ze zm.)

zabudowa winna być zgodna z wymogami zrównoważonego rozwoju, **nie może powodować zanieczyszczeń** – przez co rozumie się „emisję, która jest szkodliwa dla zdrowia ludzi lub stanu środowiska, powoduje szkodę w dobrach materialnych, pogarsza walory estetyczne środowiska lub koliduje z innymi uzasadnionymi sposobami korzystania ze środowiska” – art. 3 ustawy

- teren objęty wnioskiem **nie leży** w granicach położonych na obszarze ograniczonego użytkowania (art. 73 ust. 1 pkt 2),
- teren nie jest położony w granicach stref ochronnych ujęć wody (strefa ochrony ujęć wód podziemnych) ani stref – obszaru ochronnego zbiorników wód podziemnych (art. 73 ust. 1 pkt 3),
- planowana inwestycja **jest** inwestycją wymienioną w art. 73 ust. 2 (*linie komunikacyjne, napowietrzne, rurociągi napowietrzne i podziemne, linia kablowe i inne obiekty liniowe*), które wykonuje się w sposób zapewniający ograniczenie ich oddziaływania na środowisko, w tym: ochronę walorów krajobrazowych oraz możliwość przemieszczania się dziko żyjących zwierząt,
- planowana inwestycja **nie jest** inwestycją wymienioną w art. 73 ust. 3 (*zakłady stwarzające zagrożenie dla życia i zdrowia ludzi lub stwarzających zagrożenie wystąpienia poważnych awarii*) ustawy - Prawo ochrony środowiska.

➤ wg art. 76 - „nowo zbudowany obiekt (...) lub instalacja nie mogą być oddane do użytku jeżeli nie spełniają wymogów ochrony środowiska, o których mowa w ust. 2 „Wymaganiami ochrony środowiska dla nowo zbudowanego lub zmodernizowanego obiektu budowlanego, zespołu obiektów lub instalacji są:

- 1) wykonanie wymaganych przepisami lub określonych w decyzjach administracyjnych środków technicznych chroniących środowisko,
- 2) zastosowanie odpowiednich rozwiązań technologicznych, wynikających z ustaw lub decyzji,
- 3) uzyskanie wymaganych decyzji określających zakres i warunki korzystania ze środowiska,
- 4) dotrzymanie na etapie wymaganych prawem badań i sprawdzeń, wynikających z mocy prawa standardów emisyjnych oraz określonych w pozwoleniu warunków emisji.”

Inwestycja nie jest zaliczana do przedsięwzięć mogących znacząco oddziaływać na środowisko, nie jest dla niej wymagana decyzja środowiskowa.

Teren objęty wnioskiem **nie leży** w granicach położonych na obszarze ograniczonego użytkowania, ani w granicach obszaru ochronnego zbiorników wód podziemnych.

2. Ustawa z dnia 21 sierpnia 1997r. o gospodarce nieruchomościami

Art. 6. Celami publicznymi w rozumieniu ustawy są: (...)

- 2) *budowa i utrzymywanie ciągów drenażowych, przewodów i urządzeń służących do przesyłania płynów, pary, gazów i energii elektrycznej, a także innych obiektów i urządzeń niezbędnych do korzystania z tych przewodów i urządzeń;*

Niniejsza inwestycja jest celem publicznym lokalnym (gminnym).

3. Ustawa z dnia 7,07.1994r **prawo budowlane** t.j. Dz.U. z 2025 poz 418, ze zm. – **inwestycja wymaga zgłoszenia**

Zgodnie z zasadą określoną w art. 28 ust. 1 pr. bud., roboty budowlane można rozpocząć jedynie na podstawie decyzji o pozwoleniu na budowę, z zastrzeżeniem art. 29–31 pr. bud. Wyjątek od powyższej zasady ustawodawca przewidział w art. 29 pr. bud., w którym wyliczono enumeratywnie roboty budowlane zwolnione z obowiązku uzyskania pozwolenia na budowę, przy czym część tych robót wymaga jedynie zgłoszenia właściwemu organowi administracji architektoniczno-budowlanej na podstawie art. 30 pr. bud. Ponieważ jednak wyjątek nie może być traktowany rozszerzająco, roboty budowlane wymienione w art. 29 pr. bud. tworzą katalog zamknięty. Oznacza to, że zwolnienie z obowiązku uzyskania pozwolenia na budowę dotyczy wyłącznie tych robót, które zostały bezpośrednio wskazane przez ustawodawcę, nie zaś jeszcze innych, podobnych.

Art. 28. [Rozpoczęcie robót budowlanych; strony postępowania w sprawie pozwolenia na budowę]

1. Roboty budowlane można rozpocząć jedynie na podstawie decyzji o pozwoleniu na budowę, z zastrzeżeniem art. 29-31.

1a. Decyzję o pozwoleniu na budowę wydaje organ administracji architektoniczno-budowlanej.

2. Stronami w postępowaniu w sprawie pozwolenia na budowę są: inwestor oraz właściciele, użytkownicy wieczyści lub zarządcy nieruchomości znajdujących się w obszarze oddziaływania obiektu.

3. Przepisu art. 31 Kodeksu postępowania administracyjnego nie stosuje się w postępowaniu w sprawie pozwolenia na budowę

Art. 29. [Budowy i roboty budowlane niewymagające pozwolenia na budowę]

Art. 29. 1. Nie wymaga decyzji o pozwoleniu na budowę, natomiast wymaga zgłoszenia, o którym mowa w art. 30, budowa:

/.../

2) sieci:

a) elektroenergetycznych obejmujących napięcie znamionowe nie wyższe niż 15 kV

4 Ustawa z dnia 21 marca 1985 r. o drogach publicznych (t. j. Dz. U. z 2025 poz. 889) – inwestycja jest planowana w pasie drogowym drogi publicznej gminnej oraz drogi publicznej wojewódzkiej nr 222 (dz. 56 obr. Wolental)

Art. 39. 1. Zabrania się dokonywania w pasie drogowym czynności, które mogłyby powodować niszczenie lub uszkodzenie drogi i jej urządzeń albo zmniejszenie jej trwałości oraz zagrażać bezpieczeństwu ruchu drogowego.

/.../

3. W szczególnie uzasadnionych przypadkach, z wyjątkiem ust. 31, lokalizowanie w pasie drogowym urządzeń obcych oraz reklam może nastąpić wyłącznie za zezwoleniem właściwego zarządcy drogi, wydawanym w drodze decyzji administracyjnej

Zgodnie z przepisami ustawy przed rozpoczęciem robót budowlanych inwestor zobowiązany jest do:

Art. 39 ust.3a. W decyzji, o której mowa w ust. 3, określa się w szczególności: rodzaj inwestycji, sposób, miejsce i warunki jej umieszczenia w pasie drogowym oraz pouczenie inwestora, że przed rozpoczęciem robót budowlanych jest **zobowiązany do:**

- a) uzyskania pozwolenia na budowę lub zgłoszenia budowy albo wykonywania robót budowlanych;
- b) uzgodnienia z zarządcą drogi, przed uzyskaniem pozwolenia na budowę, projektu zagospodarowania działki lub terenu oraz projektu architektoniczno--budowlanego urządzenia, o którym mowa w ust. 3;
- c) uzyskania zezwolenia zarządcy drogi na zajęcie pasa drogowego, dotyczącego prowadzenia robót w pasie drogowym lub na umieszczenie w nim urządzenia, o którym mowa w ust. 3.

Należy uwzględnić przepisy ww ustawy z dnia 21 marca 1985r o drogach publicznych oraz **ROZPORZĄDZENIA MINISTRA INFRASTRUKTURY z dnia 24 czerwca 2022r. w sprawie przepisów techniczno-budowlanych dotyczących dróg publicznych** (Dz.U. z 2022r. poz. 1518), w szczególności rozdz. 8

Rozdział 8

Urządzenia obce

§ 97. 1. Urządzenie obce sytuuje się w pasie drogowym zgodnie z przepisami o drogach publicznych i w taki sposób, aby uwzględnić potrzebę ochrony drogi i zapewnienia bezpieczeństwa ruchu.

2. Podziemne urządzenie obce sytuuje się poza jezdnią, częścią pobocza o nawierzchni twardej i opaską wewnętrzną, na głębokości, która uniemożliwia naruszenie części i urządzeń drogi, drogowych budowli ziemnych oraz drogowych obiektów inżynierskich lub zmniejszenie ich stateczności.

3. Dopuszcza się usytuowanie podziemnego urządzenia obcego pod jezdnią, częścią pobocza o nawierzchni twardej lub opaską wewnętrzną, na ulicy w trudnych warunkach lub przy przejściu poprzecznym, pod warunkiem usytuowania zwieńczeń studni poza pasem przejazdu kół pojazdów.

4. Naziemne lub nadziemne urządzenie obce oraz jego konstrukcję wsporczą sytuuje się w miejscu, w którym nie spowoduje ono ograniczeń w projektowaniu oraz użytkowaniu części i urządzeń drogi, drogowych budowli ziemnych oraz drogowych obiektów inżynierskich.


F. WNIOSKI

1) Zamierzenie inwestycyjne wymaga zgłoszenia do Starostwa Powiatowego w Starogardzie Gdańskim, winno być zgodne z przepisami odrębnymi, szczególnymi, normami branżowymi.

2) Wydanie decyzji o ustaleniu lokalizacji celu publicznego dla omawianej inwestycji **jest możliwe z uwagi na zgodność z przepisami odrębnymi. Inwestycji nie sprzeciwia się żaden z przepisów odrębnych.**

3) Projekt decyzji wymaga uzgodnienia: z zarządcą drogi wojewódzkiej, właściwym organem Państwowej Inspekcji Sanitarnej pod względem pod względem wymagań higienicznych i zdrowotnych, zarządcą drogi gminnej (można odstąpić gdyż jest nim organ wydający dec wz).

Opracowała:

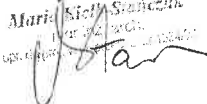Maria Kielb-Stańczuk
mgr inż. arch.
uprawn. do proj. w plan. przestrzennym nr 1334/93


mgr inż. arch. **Maria Kielb-Stańczuk**
uprawn. do proj. w plan. przestrzennym nr 1334/93

Starogard Gdański, dnia 19.02.2026r