


ANALIZA URBANISTYCZNO-ARCHYTEKTONICZNA  
DO DECYZJI O WARTUNKACH ZABUDOWY

nr ..... z dnia .....

skala 1:1000

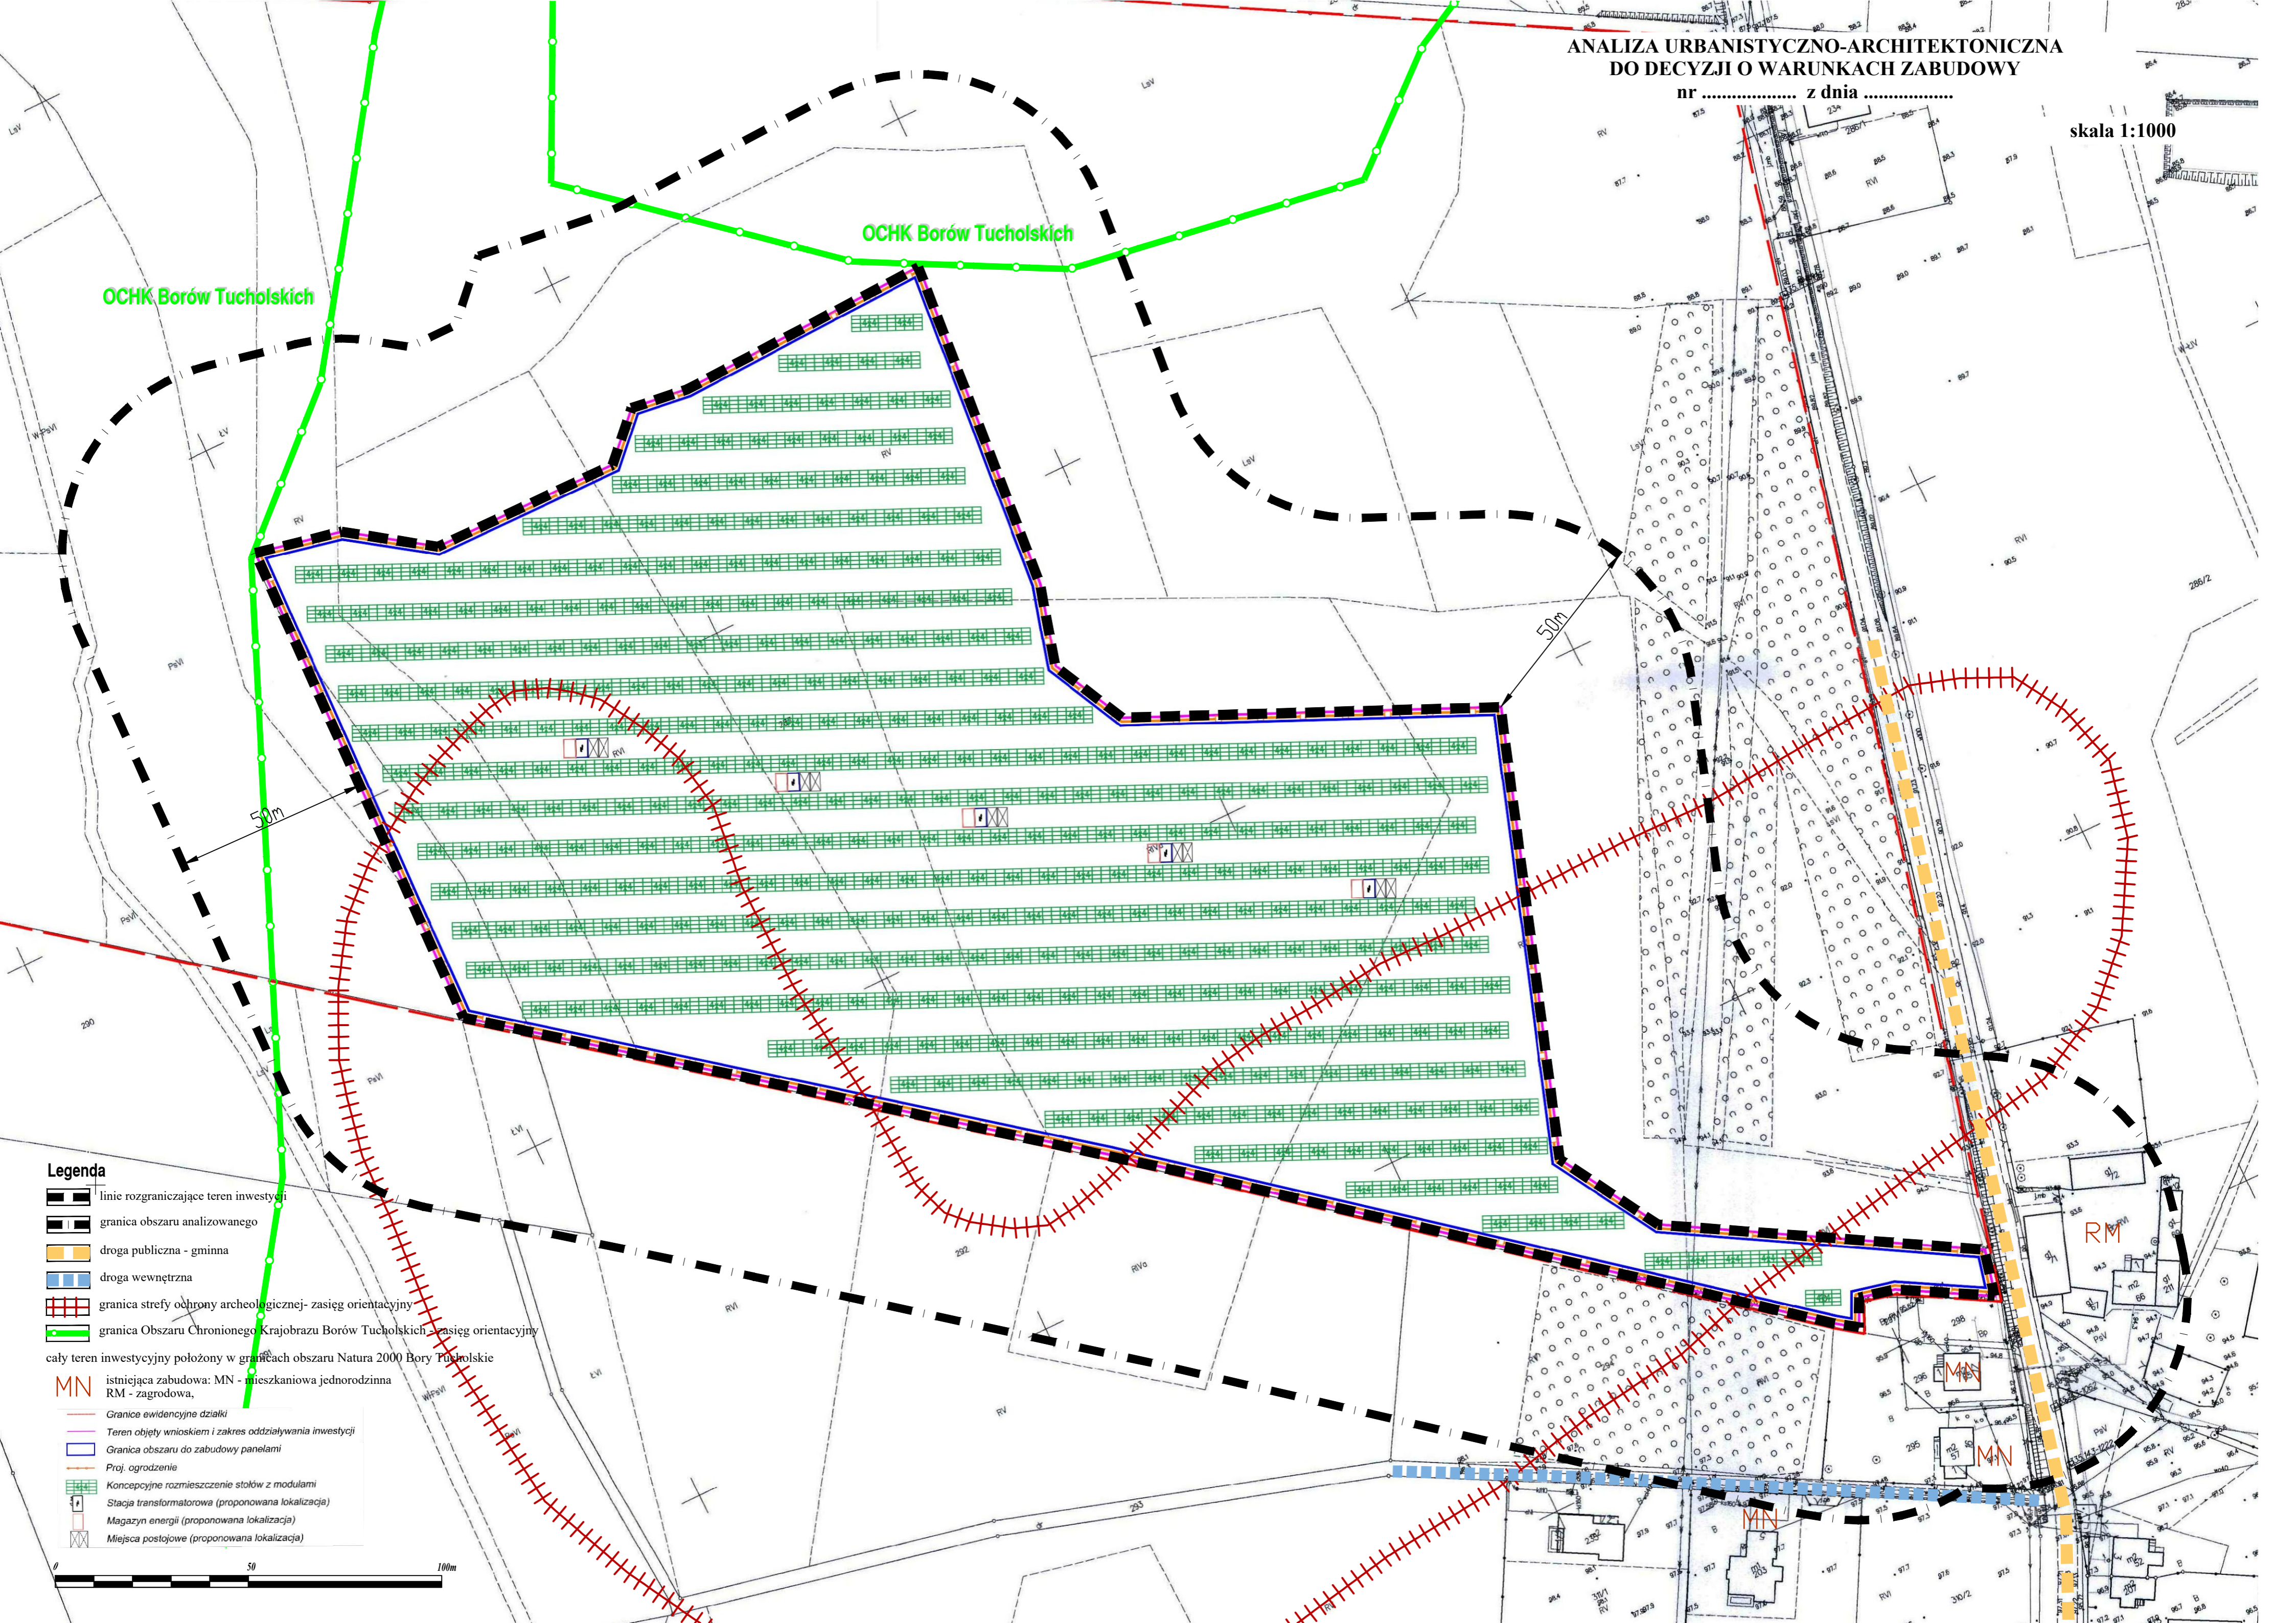

OCHK Borów Tucholskich

OCHK Borów Tucholskich

- Legenda**
- linia rozgraniczającą teren inwestycji
  - granica obszaru analizowanego
  - droga publiczna - gminna
  - droga wewnętrzna
  - granica strefy ochrony archeologicznej- zasięg orientacyjny
  - granica Obszaru Chronionego Krajobrazu Borów Tucholskich - zasięg orientacyjny
- cały teren inwestycyjny położony w granicach obszaru Natura 2000 Bory Tucholskie
- MN** istniejąca zabudowa: MN - mieszkaniowa jednorodzinna  
**RM** - zagrodowa,
- Granice ewidencyjne działki
  - Teren objęty wnioskiem i zakres oddziaływania inwestycji
  - Granica obszaru do zabudowy panelami
  - Proj. ogrodzenie
  - Koncepcyjne rozmieszczenie stół z modułami
  - Stacja transformatorowa (proponowana lokalizacja)
  - Magazyn energii (proponowana lokalizacja)
  - Miejsca postojowe (proponowana lokalizacja)

